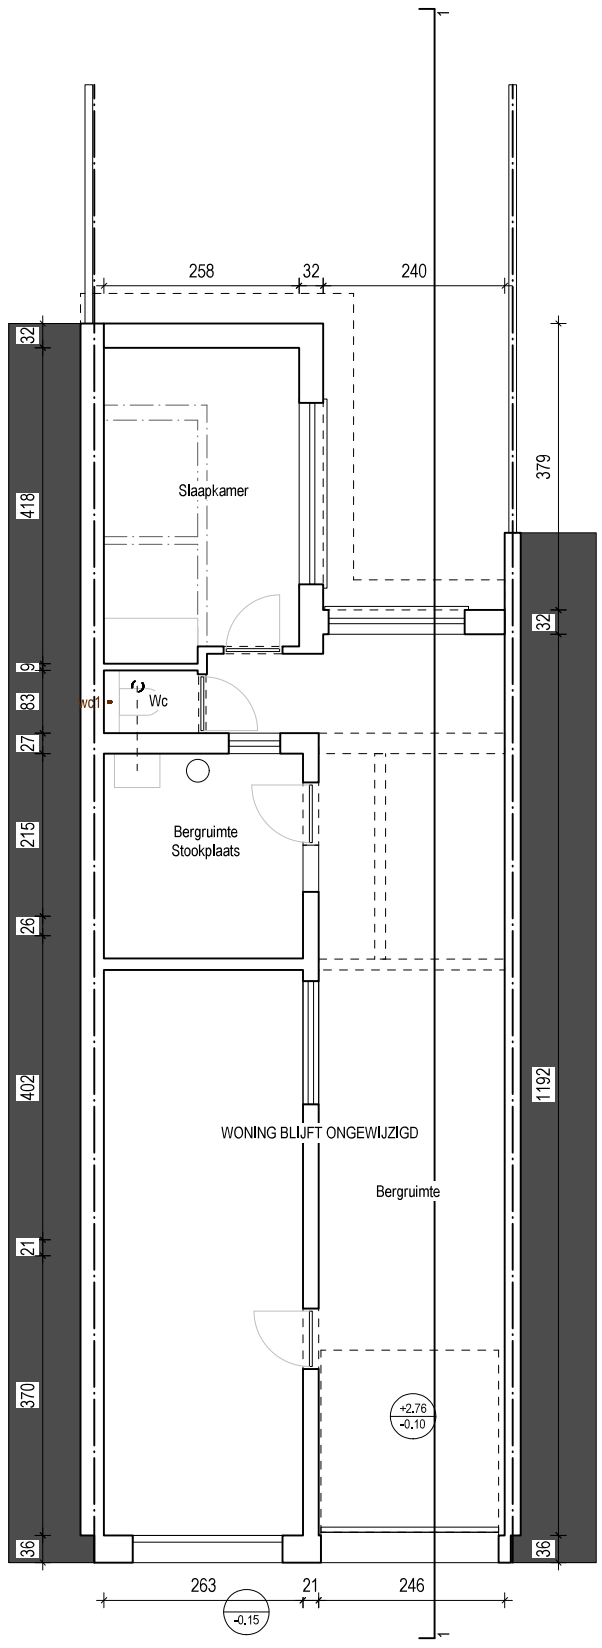

INGENIEURSTUDIE EN -PLANNEN GAAN VOOR OP BOUWAANVRAAG- EN UITVOERINGSPLANNEN. DE BOUWHEER OF AANNEMER STELT MOGELIJKE VRAGEN OF BEMERKINGEN OVER STABILITEIT AAN DE INGENIEUR. DE ARCHITECT WORDT STEEDS OP DE HOOGTE GEHOUDEN.

BOUWAANVRAAG 13/03/2026	2508 Van Herreweghe	Verbouwing Eéngezinswoning	BA_Woning_P_V_1_gelijkvloers	1/100
ARCHITECT Wouter Verbrugghe Hoogstraat 47, 9000 Gent +32 (0)499 146 875 info@wouterverbrugghe.be	BOUWHEER Dhr. & Mevr. Van Herreweghe Tennisstraat 114, 9050 Gentbrugge fvanherreweghe66@gmail.com	INGENIEUR indien van toepassing aan te stellen door bouwheer	BOUWADRES Tennisstraat 114, 9050 Gentbrugge GENT 22 AFD/GENTBRUGGE 2 AFD/, sectie B, nr 170K5	

De ontvangst van deze documenten impliceert de aanvaarding en erkenning van de auteursrechten van architect Wouter Verbrugghe, die zowel betrekking hebben op de morele rechten (publiciteitsrecht, recht op vaderschap, recht op respect en integriteit) als op de patrimoniale rechten (reproductie, communicatierechten, wederverkooprechten). Dit houdt in dat in elk geval de naam en inloggegevens van architect Wouter Verbrugghe expliciet moeten worden vermeld op de plannen, waarvan het volledig of gedeeltelijk gebruik is toegestaan na een een geschreven toelating van architect Wouter Verbrugghe. De ontvanger zal de stukken niet aan derden verspreiden en ze uitsluitend voor deze doeleinden gebruiken.