

Glas - Veranda's

VAN DER BAUWHEDE

Roterijstraat 107 te Waregem


Tel. +32 (0)56 60 15 32 • Fax +32 (0)56 60 96 62

www.VANDERBAUWHEDE.be

Dhr. en Mevr. Buysse

Georges Wibierdreef 22

9040 Sint Amandsberg

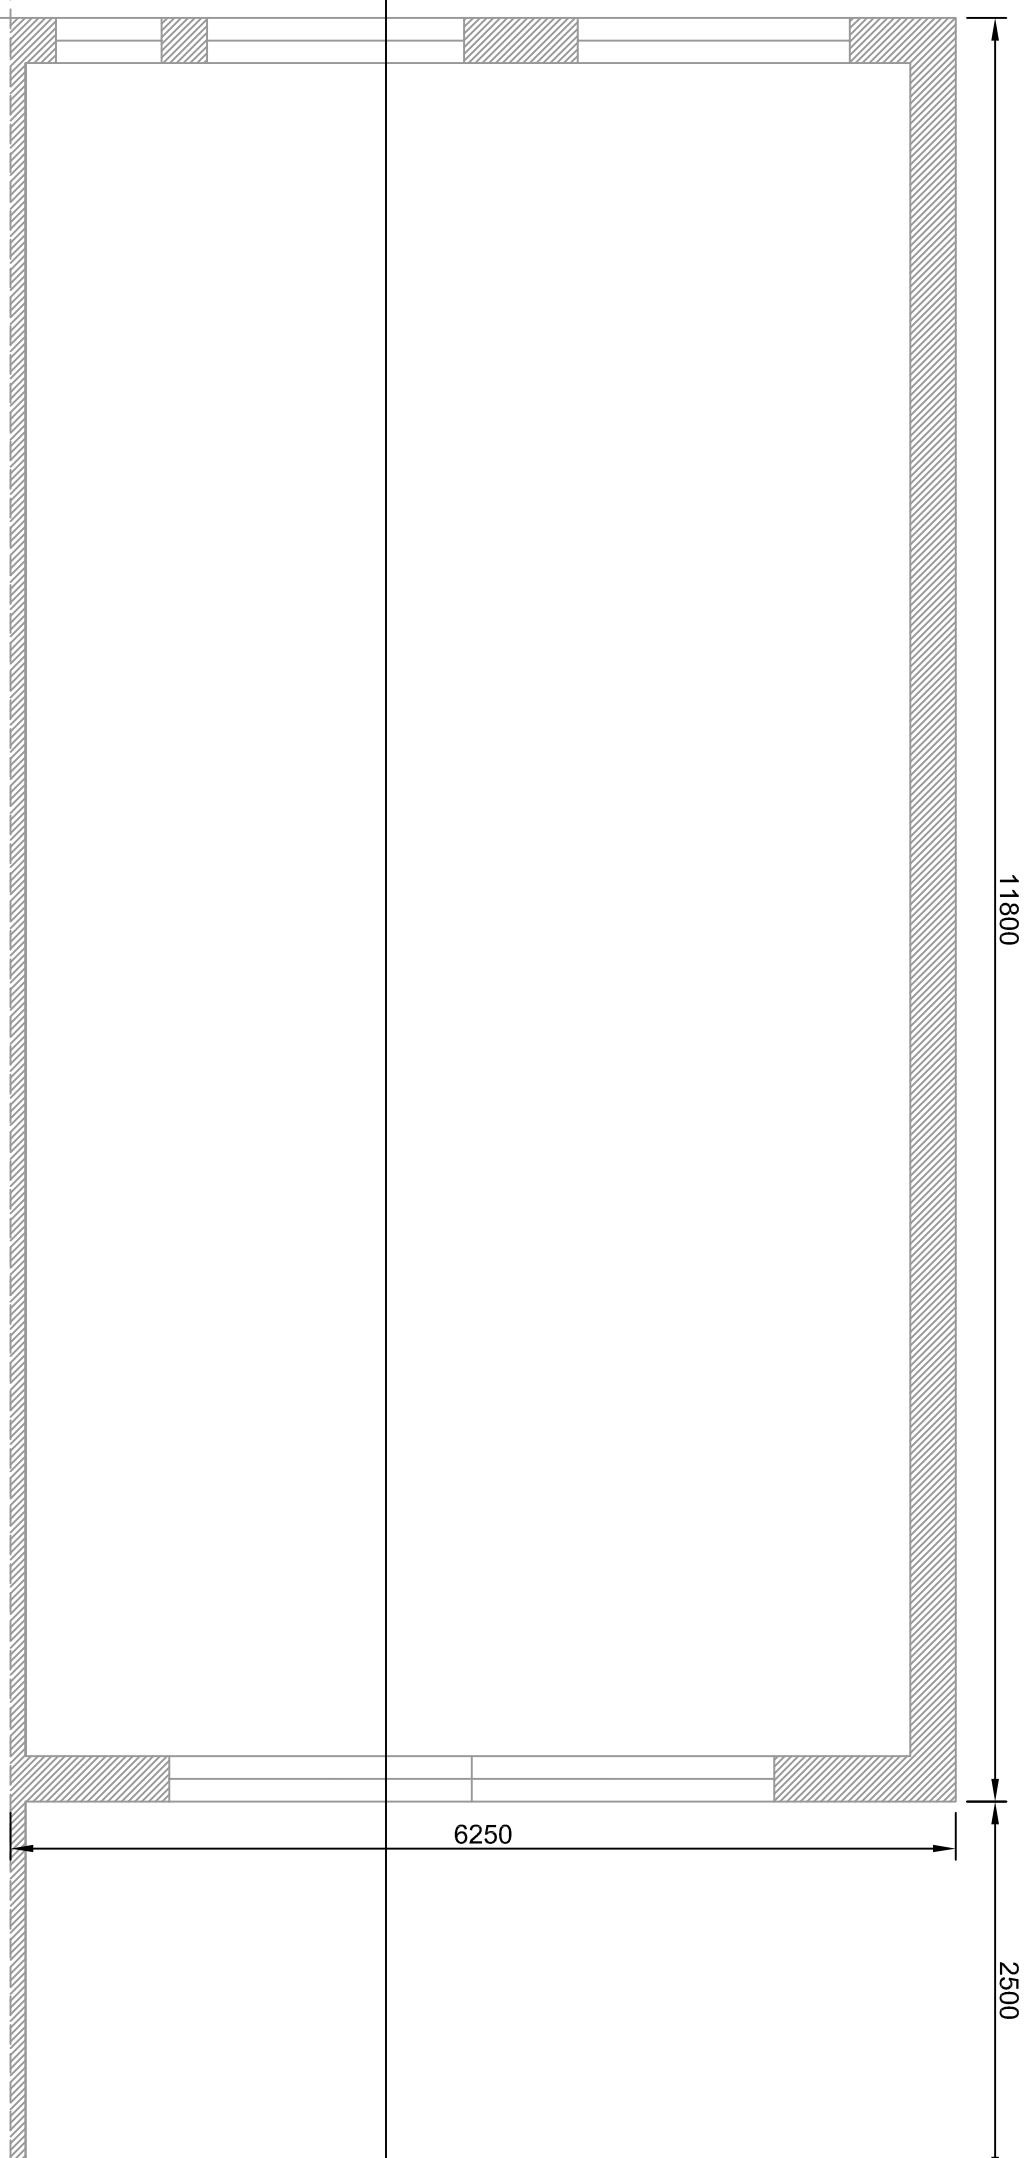

A

"P" : Bestand Grondplan
Schaal 1 / 50