

Glas - Veranda's


VAN DER BAUWHEDE

Roterijstraat 107 te Waregem

Tel. +32 (0)56 60 15 32 • Fax +32 (0)56 60 96 62

www.VANDERBAUWHEDE.be

Dhr. en Mevr. Buysse
Georges Wibierdreef 22
9040 Sint Amandsberg

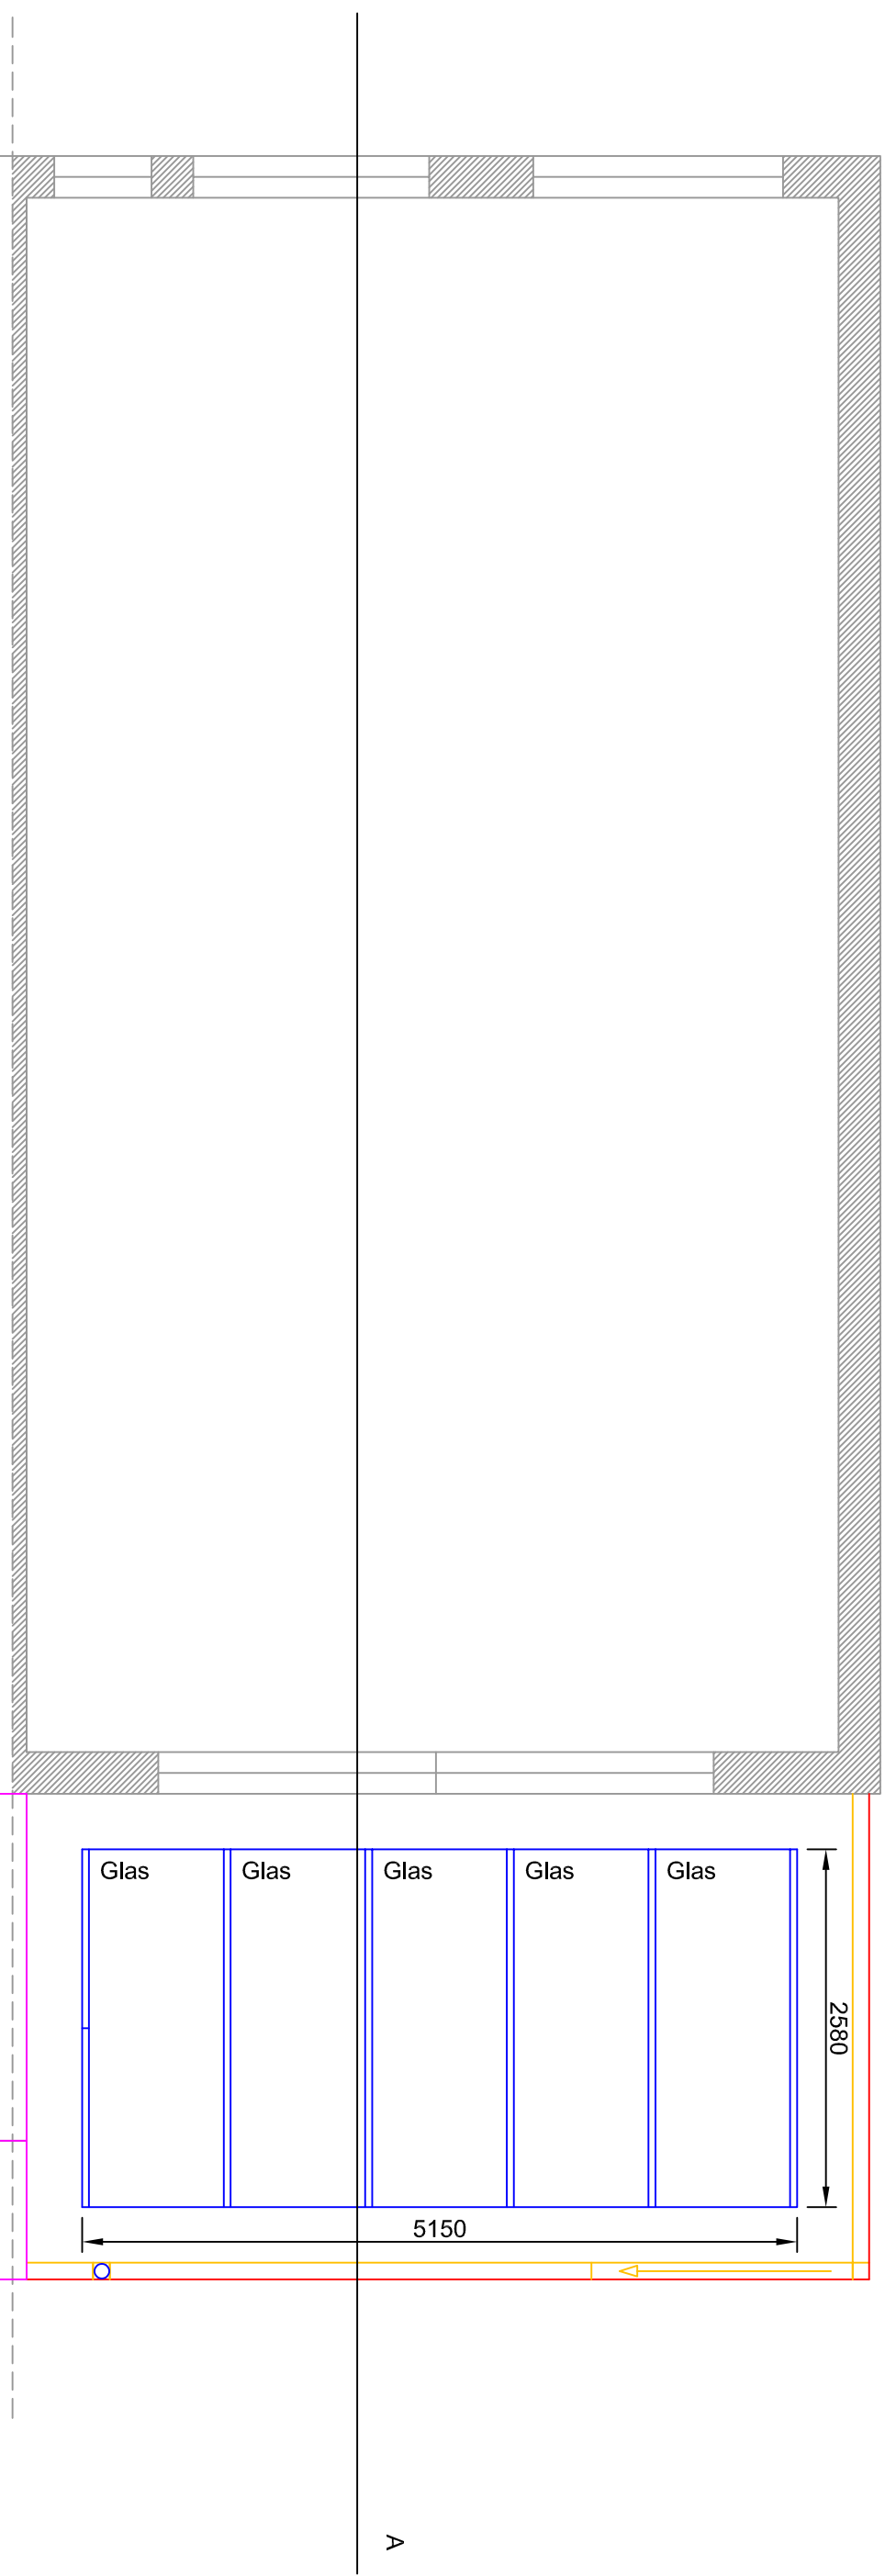

"P" : Nieuw Dakplan
Schaal 1 /50