

Dhr. en Mevr. Buysse  
Georges Wibierdreef 22  
9040 Sint Amandsberg


Glas - Veranda's

**VAN DER BAUWHEDE**

Roterijstraat 107 te Waregem

Tel. +32 (0)56 60 15 32 • Fax +32 (0)56 60 96 62

[www.vanderbauwhede.be](http://www.vanderbauwhede.be)

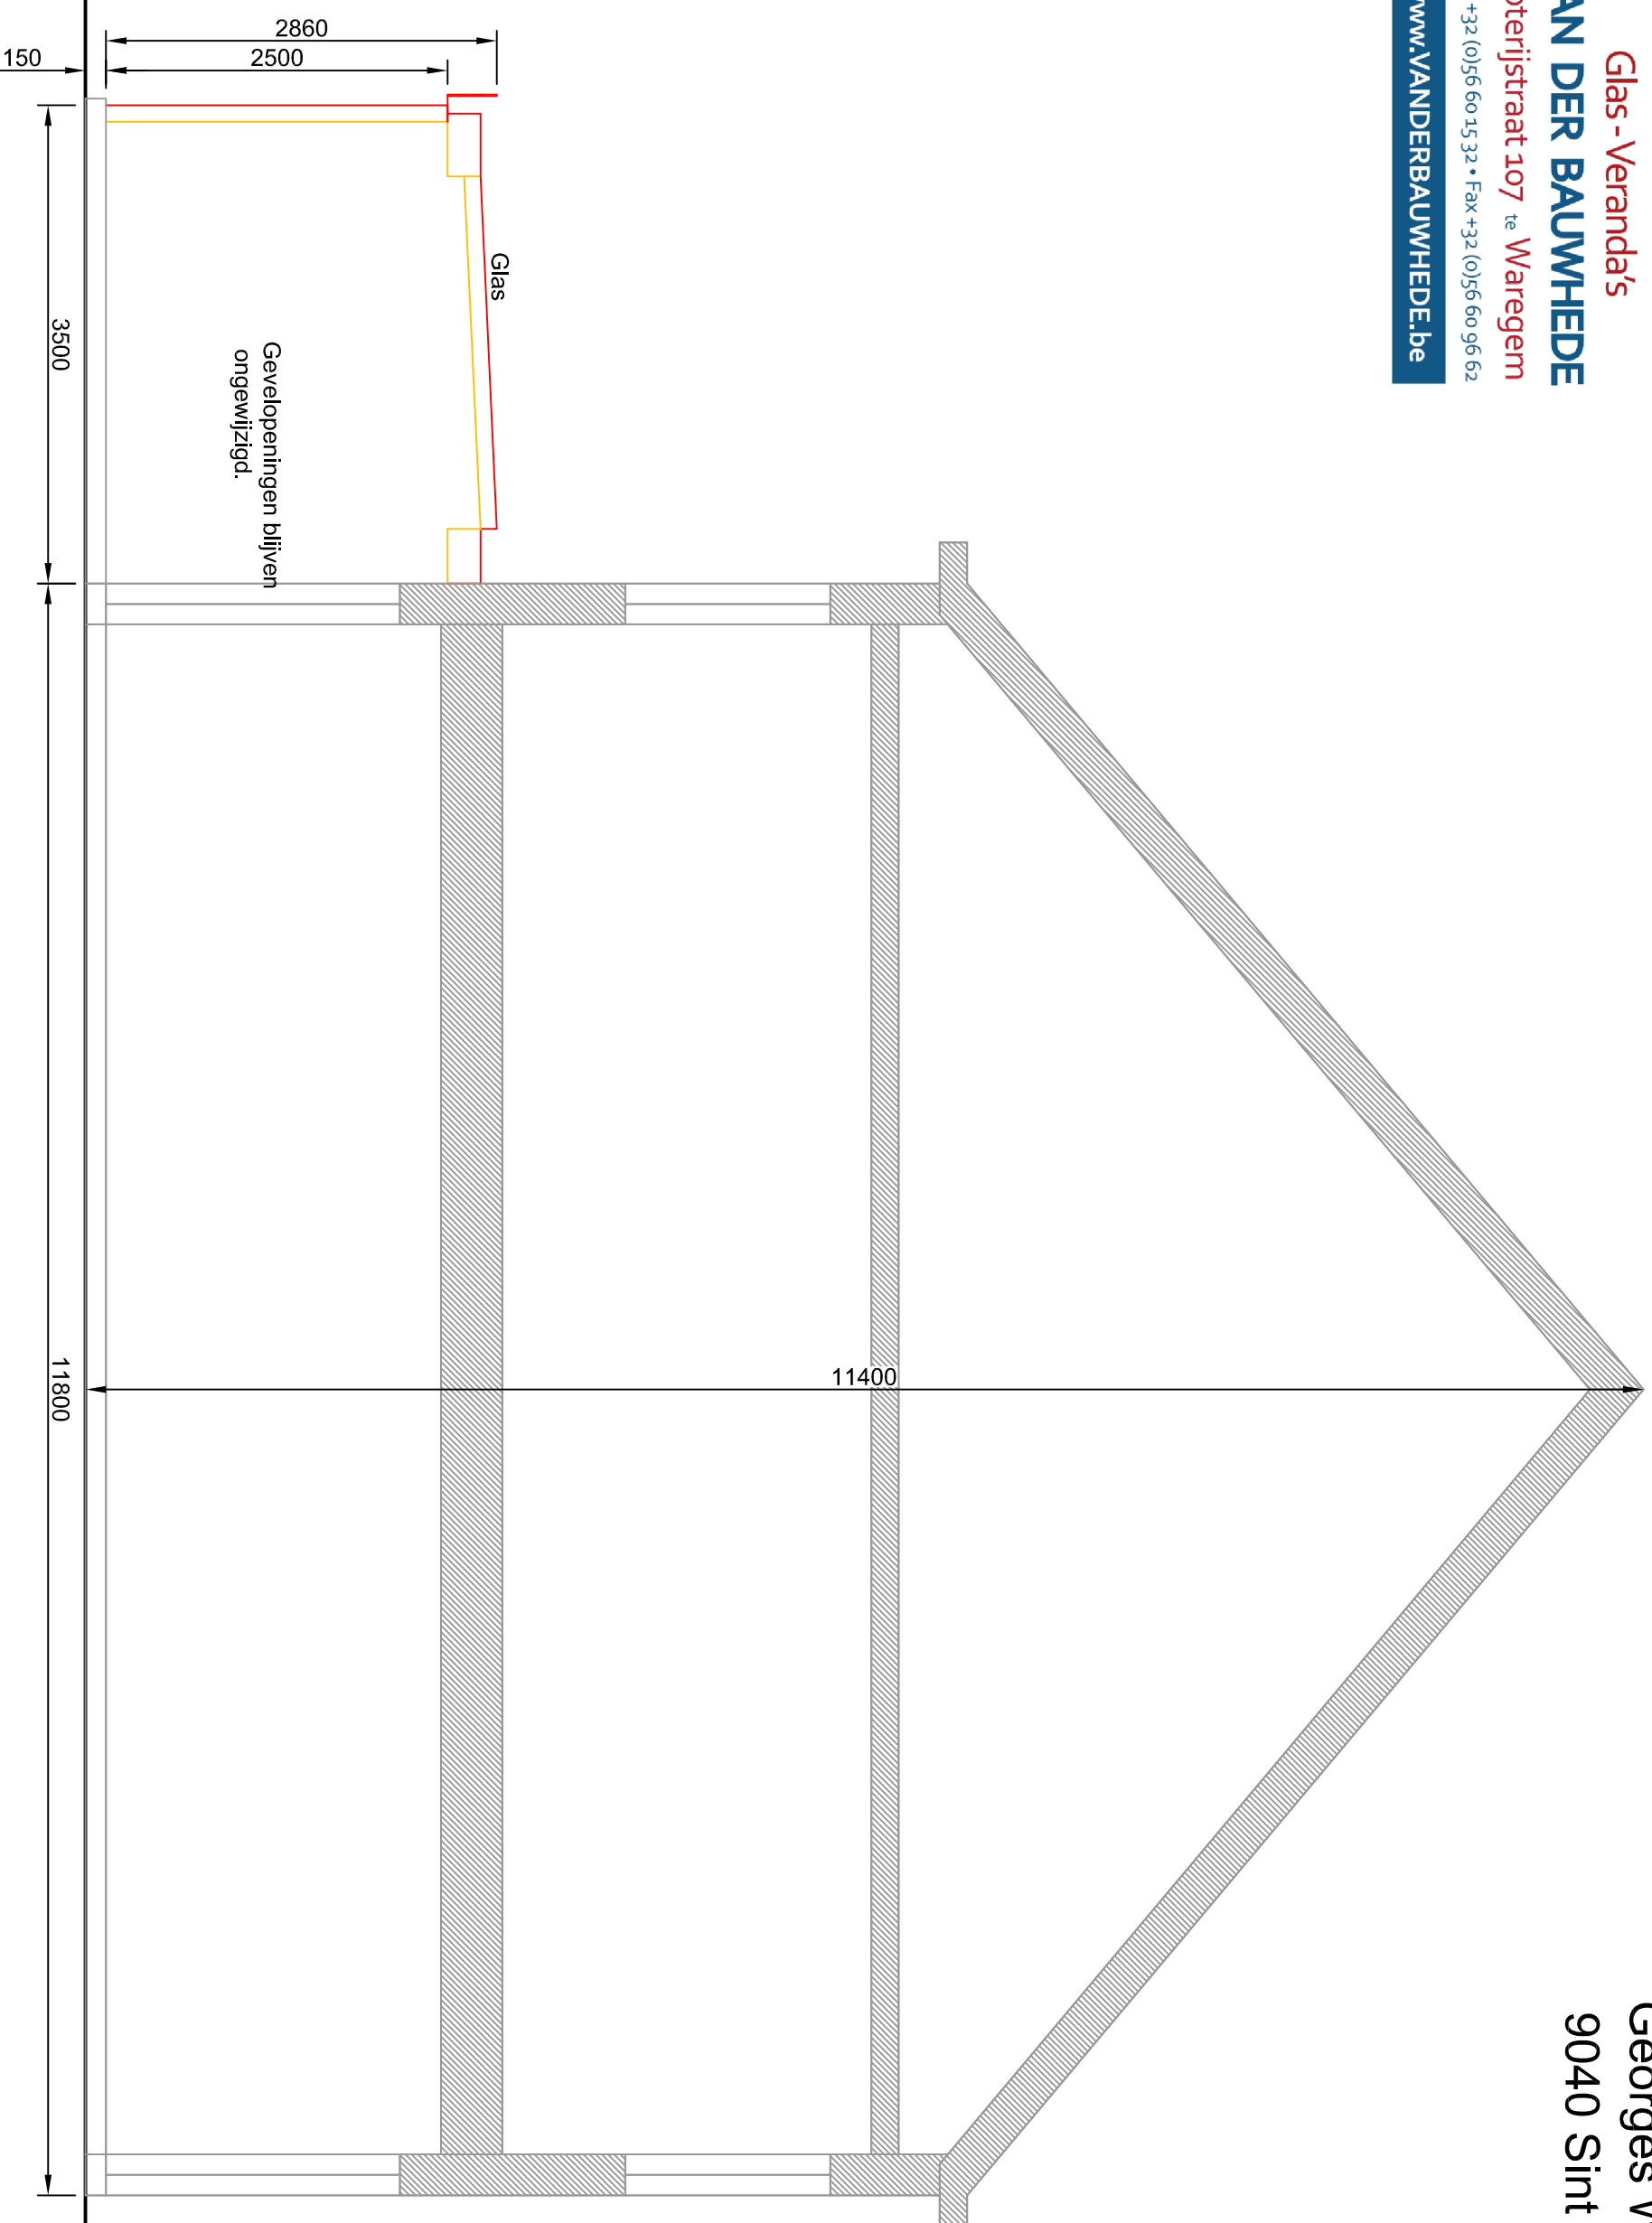

"S" : Nieuw Doorsnede A-A'  
Schaal 1 / 50