


AANZICHT ACHTERGEVEL
bestaande toestand

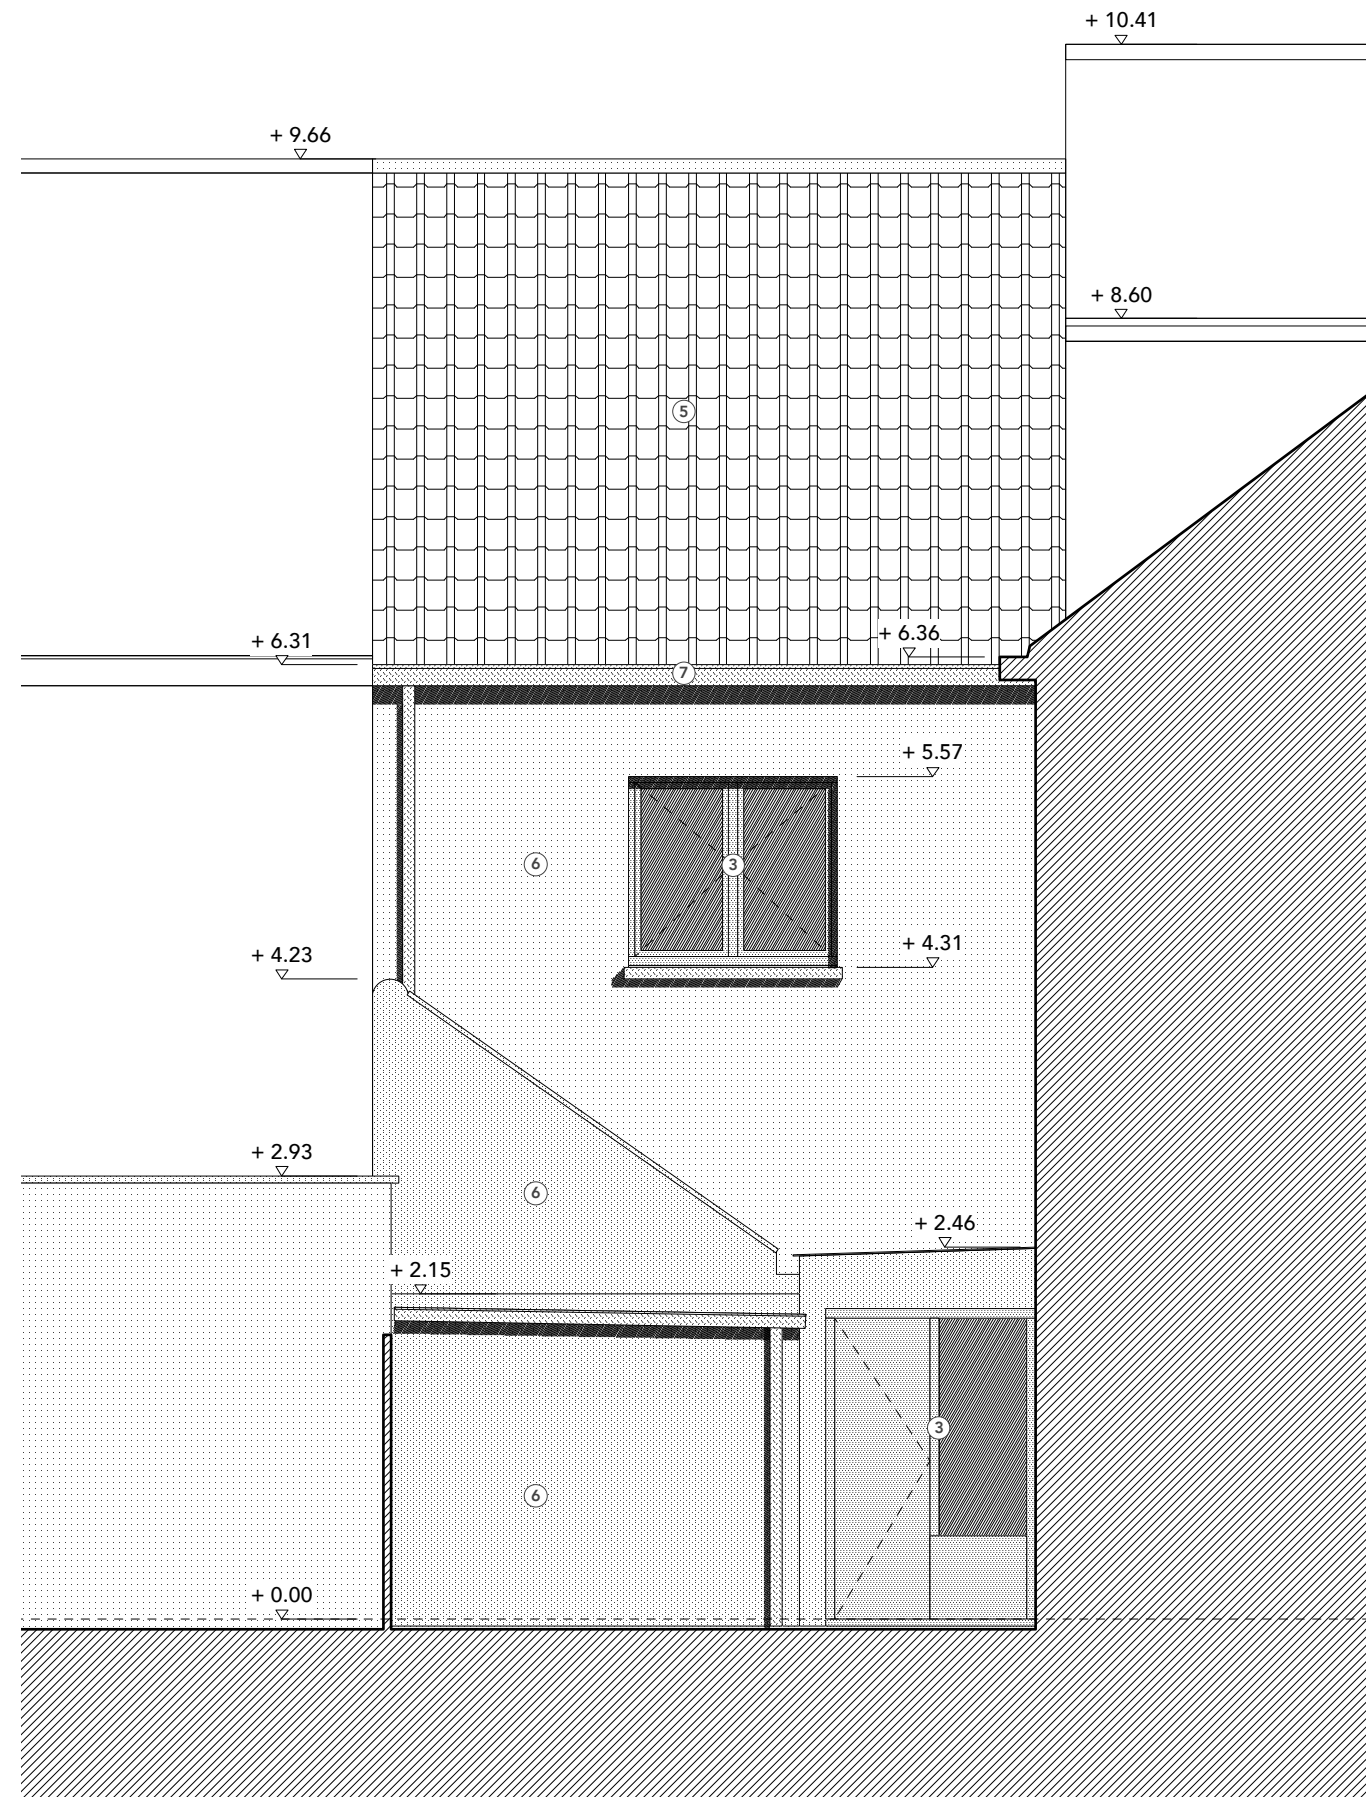

Legende materiaalgebruik

1. buitenpleisterwerk, wit
2. gevelmetselwerk, baksteen, roodbruin
3. buitenschrijnwerk, hout, wit
4. kroonlijst, hout
5. stormpannen, rood
6. cementering, grijs
7. hanggoot, natuurzink

ATELIER DERKS		2025-04 AP
Appelstraat 5 B - 9000 Gent atelierderks@gmail.com 0032 484 765 191		
bouwplaats	opdrachtgever	
Adriaan Pietersstraat 40 9030 Gent	Lothar Dekeyne	
formaat	A3	nota
schaal		<ul style="list-style-type: none"> • principedetail • maten in millimeter tenzij anders vermeld • de aannemer blijft verantwoordelijk voor uitvoeringsdetail • alle maten zijn indicatief en dienen ter plaatse opgemeten • structurelementen volgens stabiliteitsstudie ingenieur
datum	19 mrt 2026	
fase	BA	
volgnr.	G_B_2	
index	-	