


**AANZICHT VOORGEVEL**  
bestaande toestand

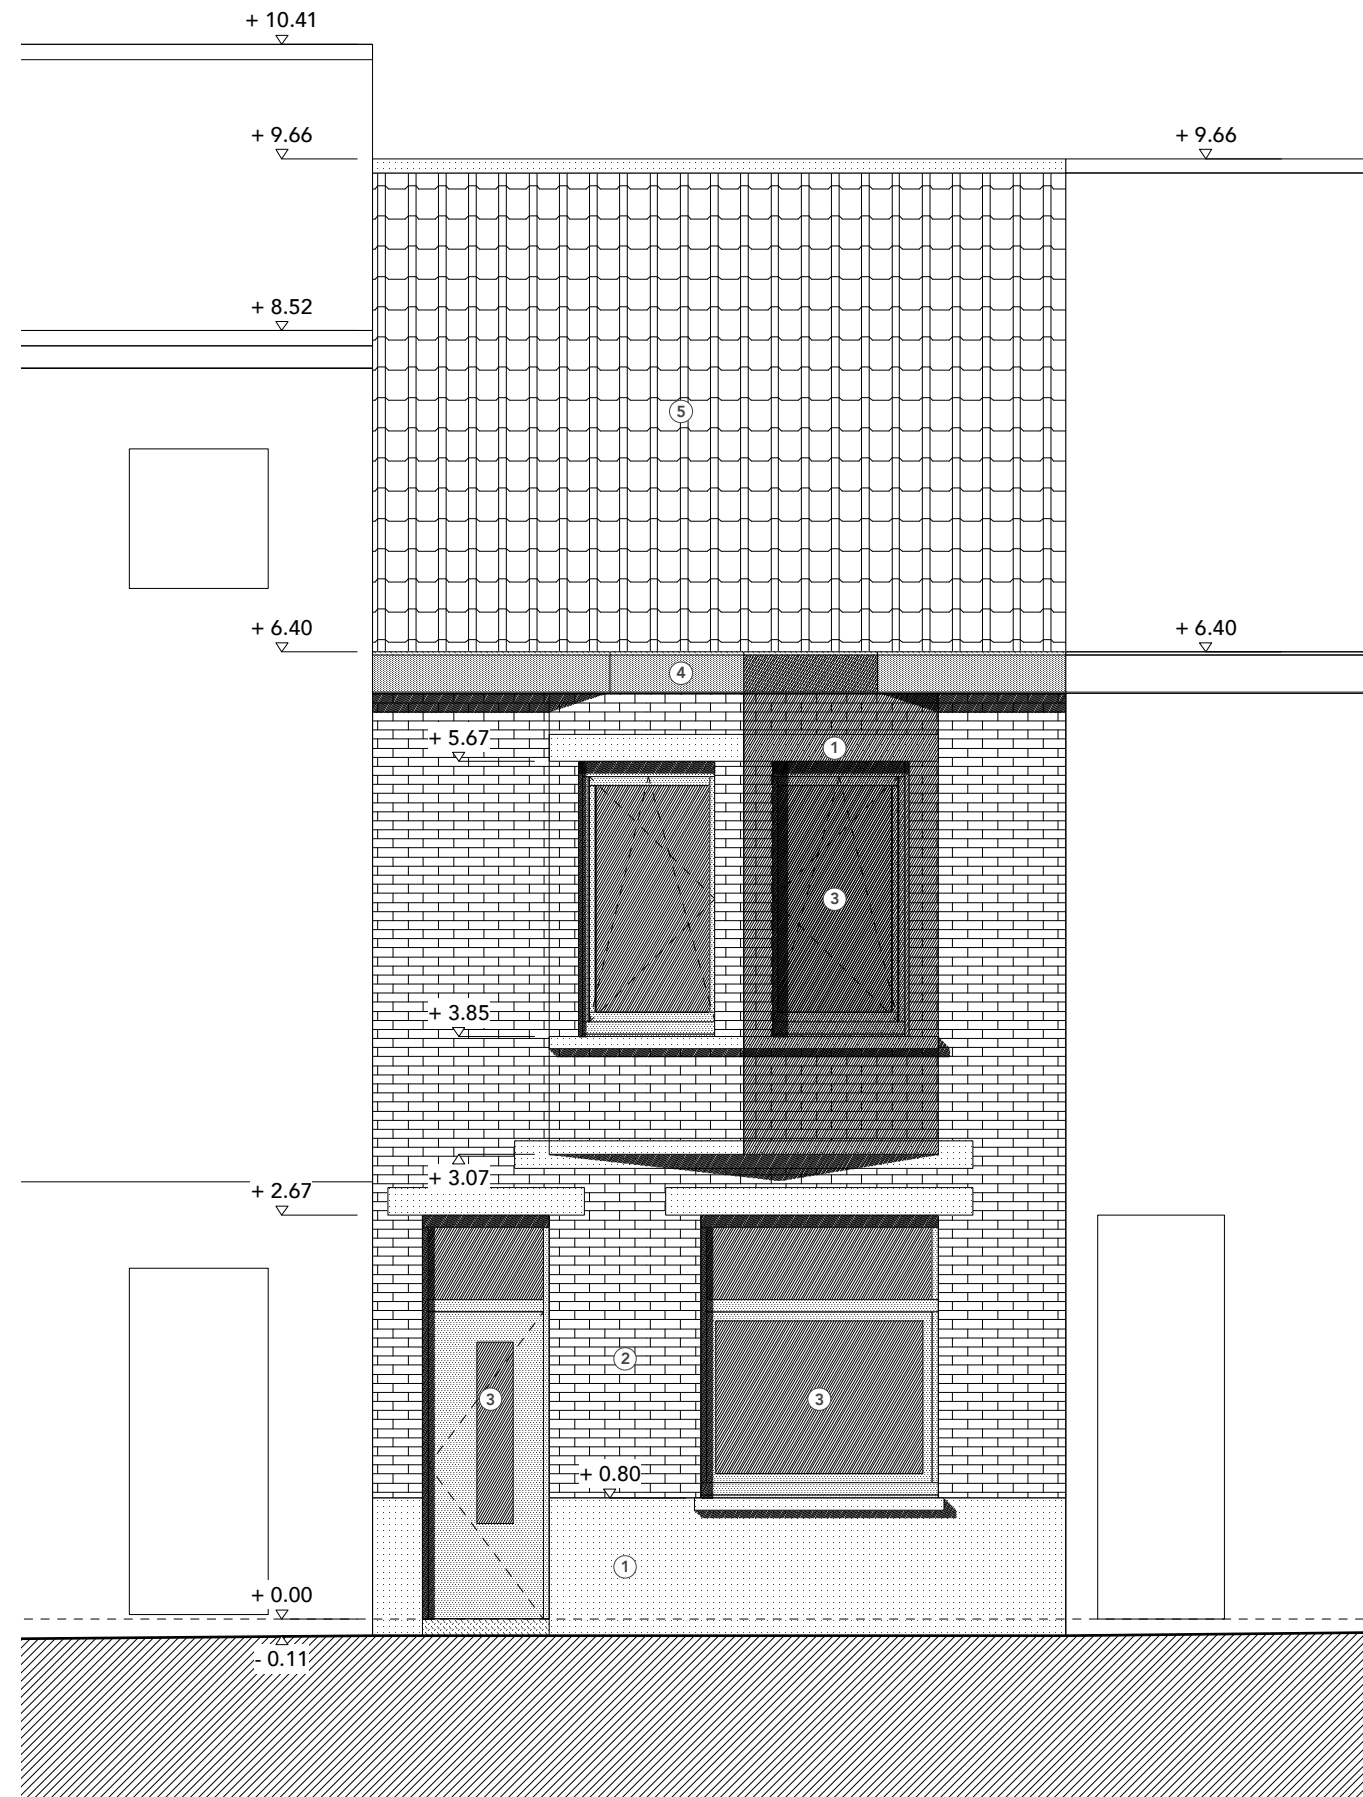

**Legende materiaalgebruik**

1. buitenpleisterwerk, wit
2. gevelmetselwerk, baksteen, roodbruin
3. buitenschrijnwerk, hout, wit
4. kroonlijst, hout
5. stormpannen, rood
6. cementering, grijs
7. hanggoot, natuurzink

|  |                |   |
|--|----------------|---|
| <b>ATELIER DERKS</b>   |                | 2025-04 AP  |
| Appelstraat 5<br>B - 9000 Gent<br>atelierderks@gmail.com<br>0032 484 765 191 |                |   |
| bouwplaats   | opdrachtgever  |   |
| Adriaan Pietersstraat 40   | Lothar Dekeyne |   |
| 9030 Gent  |                |   |
| formaat  | A3             | nota  |
| schaal   | 1/50           | <ul style="list-style-type: none"> <li>• principedetail</li> <li>• maten in millimeter tenzij anders vermeld</li> <li>• de aannemer blijft verantwoordelijk voor uitvoeringsdetail</li> <li>• alle maten zijn indicatief en dienen ter plaatse opgemeten</li> <li>• structurelementen volgens stabiliteitsstudie ingenieur</li> </ul> |
| datum  | 19 mrt 2026    |   |
| fase   | BA             |   |
| volgnr.  | G_B_1          |   |
| index  | -              |   |