


AANZICHT VOORGEVEL
nieuwe toestand

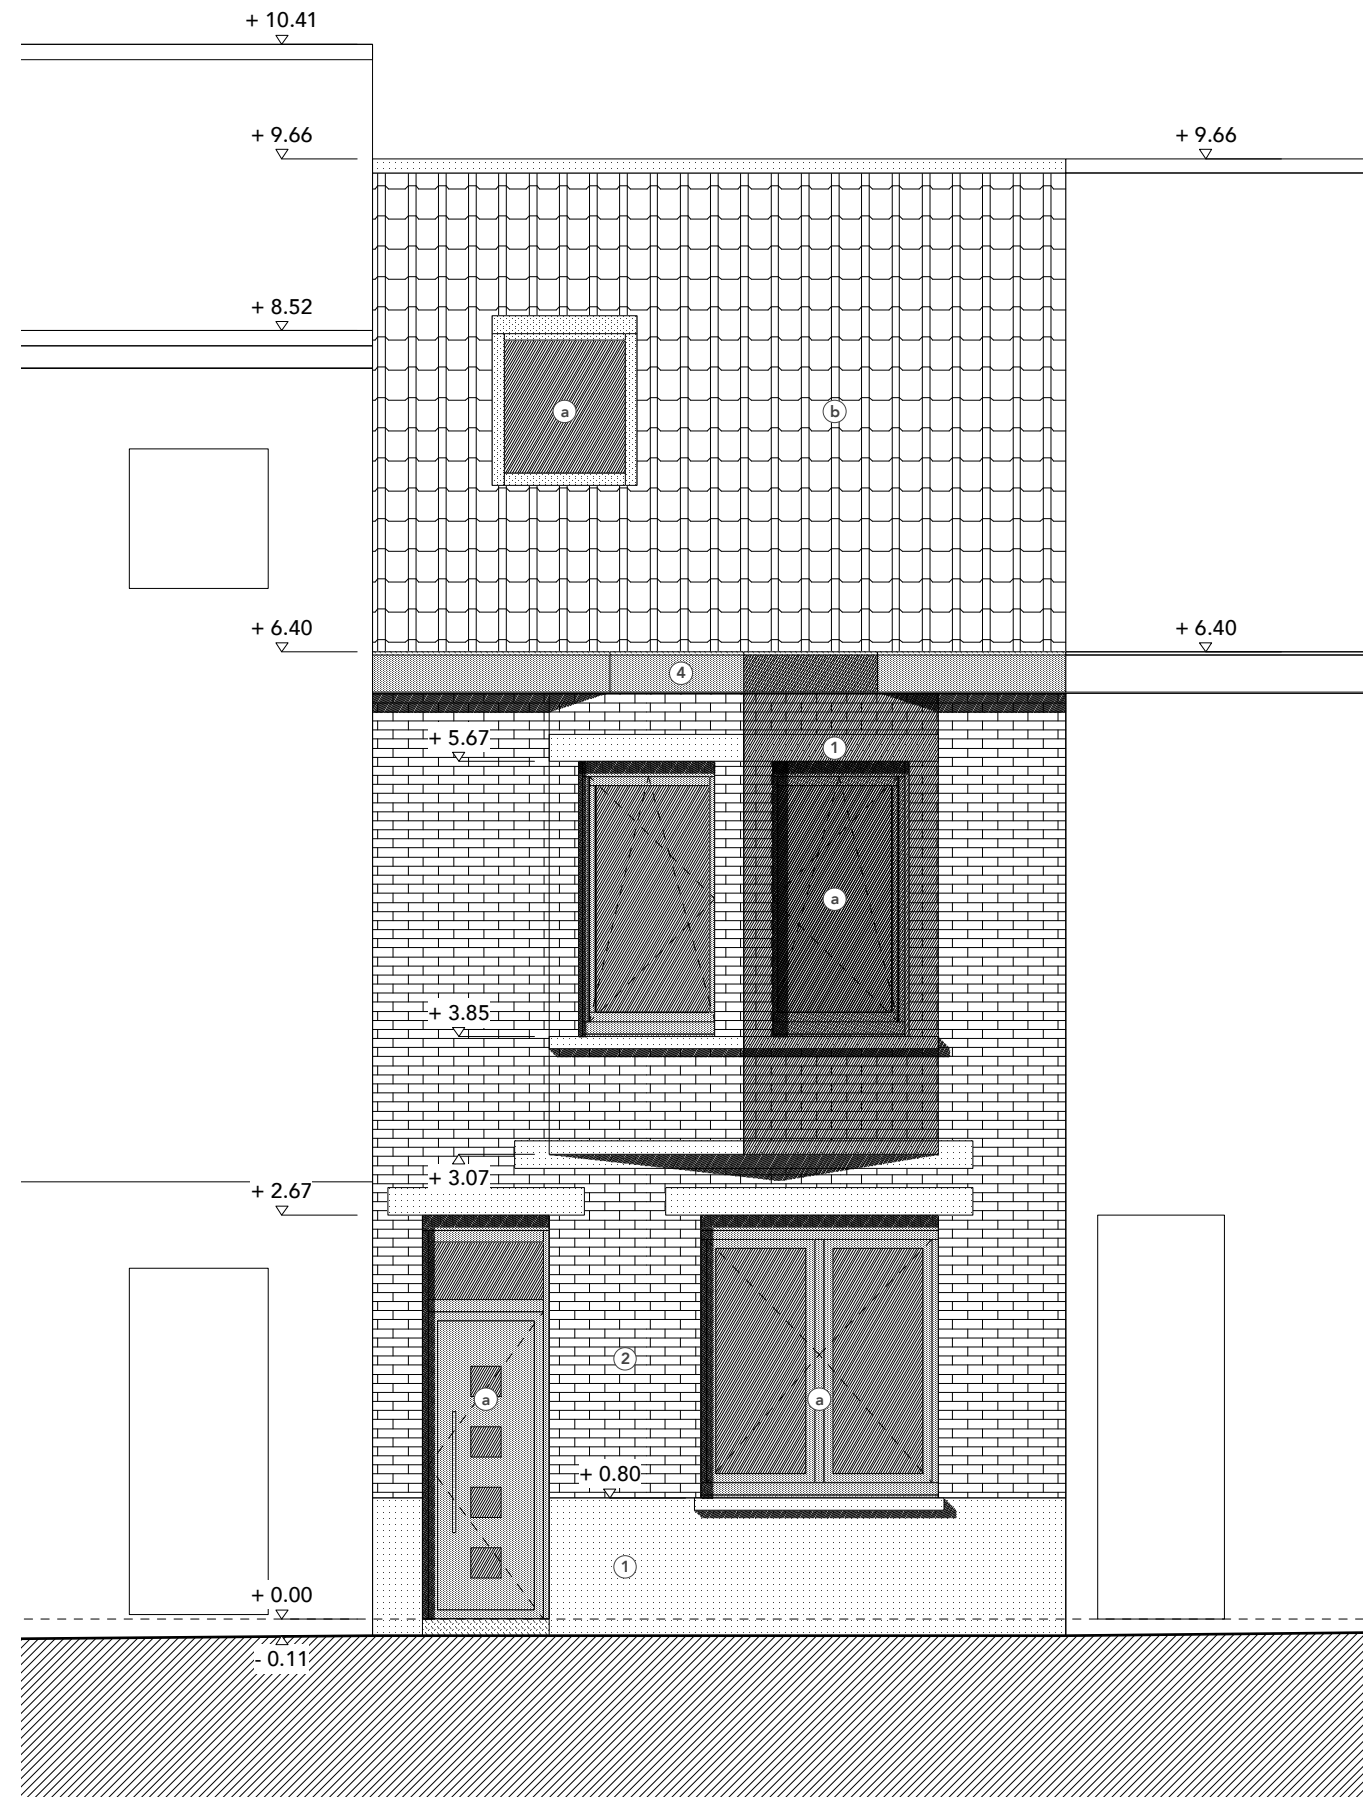

Legende materiaalgebruik

1. buitenpleisterwerk, wit
 2. gevelmetselwerk, baksteen, roodbruin
 3. buitenschrijnwerk, hout, wit
 4. kroonlijst, hout
 7. hangergoot, natuurzink
-
- a. buitenschrijnwerk, aluminium, anthraciet
 - b. tegelpannen, zwart
 - c. buitenpleisterwerk, lichtblauw

**ZIE BIJZONDERE
VOORWAARDE(N)**

| | | |
|--|----------------|---|
| ATELIER DERKS | | 2025-04 AP |
| Appelstraat 5 B - 9000 Gent atelierderks@gmail.com 0032 484 765 191 | | |
| bouwplaats | opdrachtgever | |
| Adriaan Pietersstraat 40 | Lothar Dekeyne | |
| 9030 Gent | | |
| formaat | A3 | nota |
| schaal | 1/50 | <ul style="list-style-type: none"> principedetail maten in millimeter tenzij anders vermeld de aannemer blijft verantwoordelijk voor uitvoeringsdetail alle maten zijn indicatief en dienen ter plaatse opgemeten structurelementen volgens stabiliteitsstudie ingenieur |
| datum | 19 mrt 2026 | |
| fase | BA | |
| volgnr. | G_N_1 | |
| index | - | |