
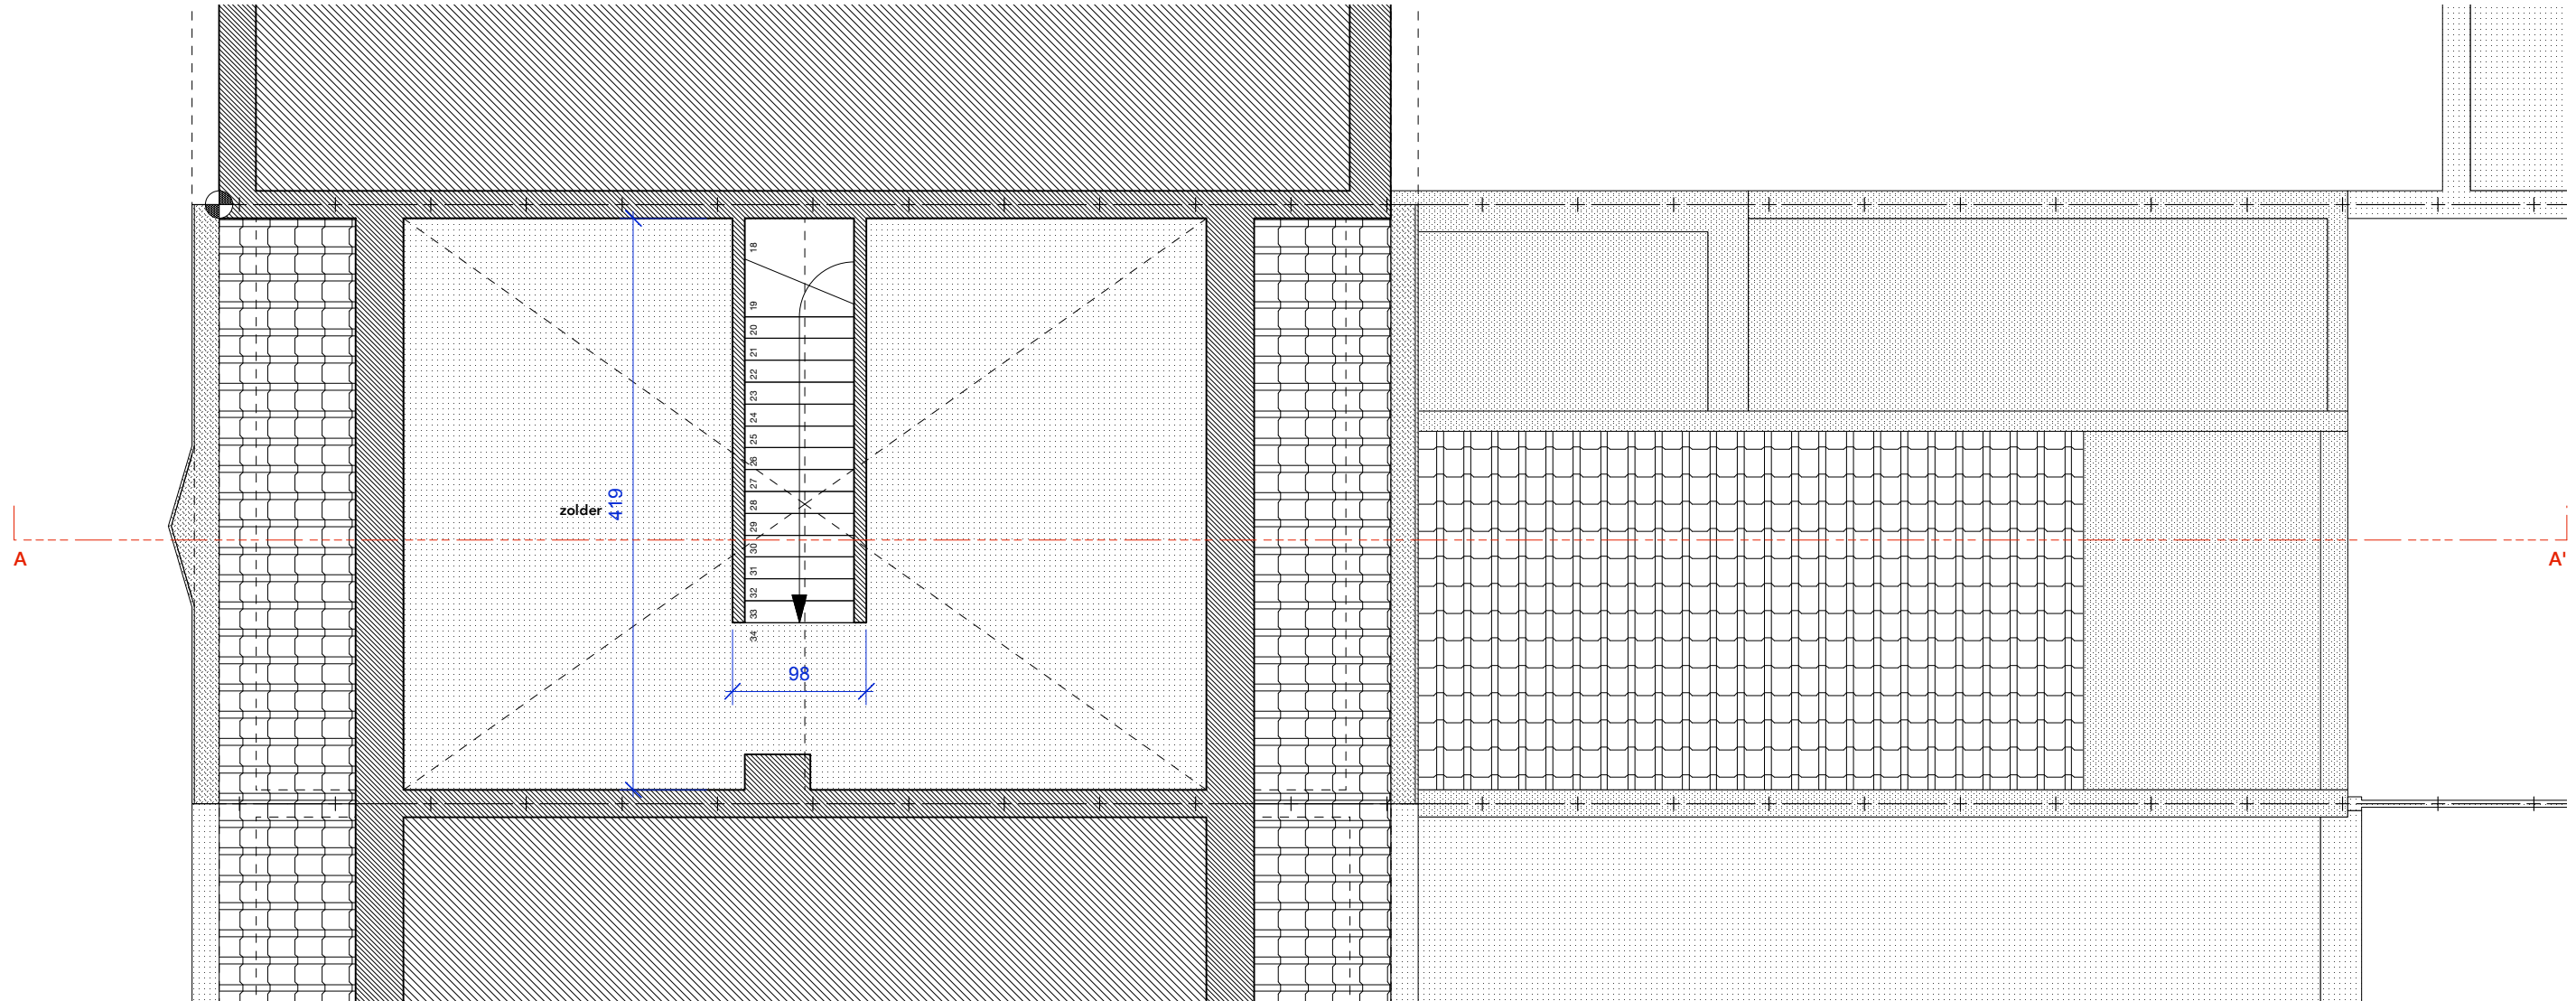


NIVEAU +2
bestaande toestand

NVO bestaande toestand
110,5 m²

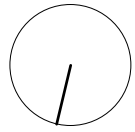

ATELIER DERKS Appelstraat 5 B - 9000 Gent atelierderks@gmail.com 0032 484 765 191	2025-04 AP	titel						NOTA
	bouwplaats Adriaan Pietersstraat 40 9030 Gent	formaat	schaal	datum	fase	volgnummer		<ul style="list-style-type: none">• principedetail• maten in centimeter tenzij anders vermeld• de aannemer blijft verantwoordelijk voor uitvoeringsdetail• alle maten zijn indicatief en dienen ter plaatse opgemeten• structurelementen volgens stabiliteitsstudie ingenieur• aanduidingen in cursief zijn niet inbegrepen in de aanneming
	opdrachtgever Lothar Dekeyne	A3	1/50	19 mrt 2026	BA	P_B_4		