
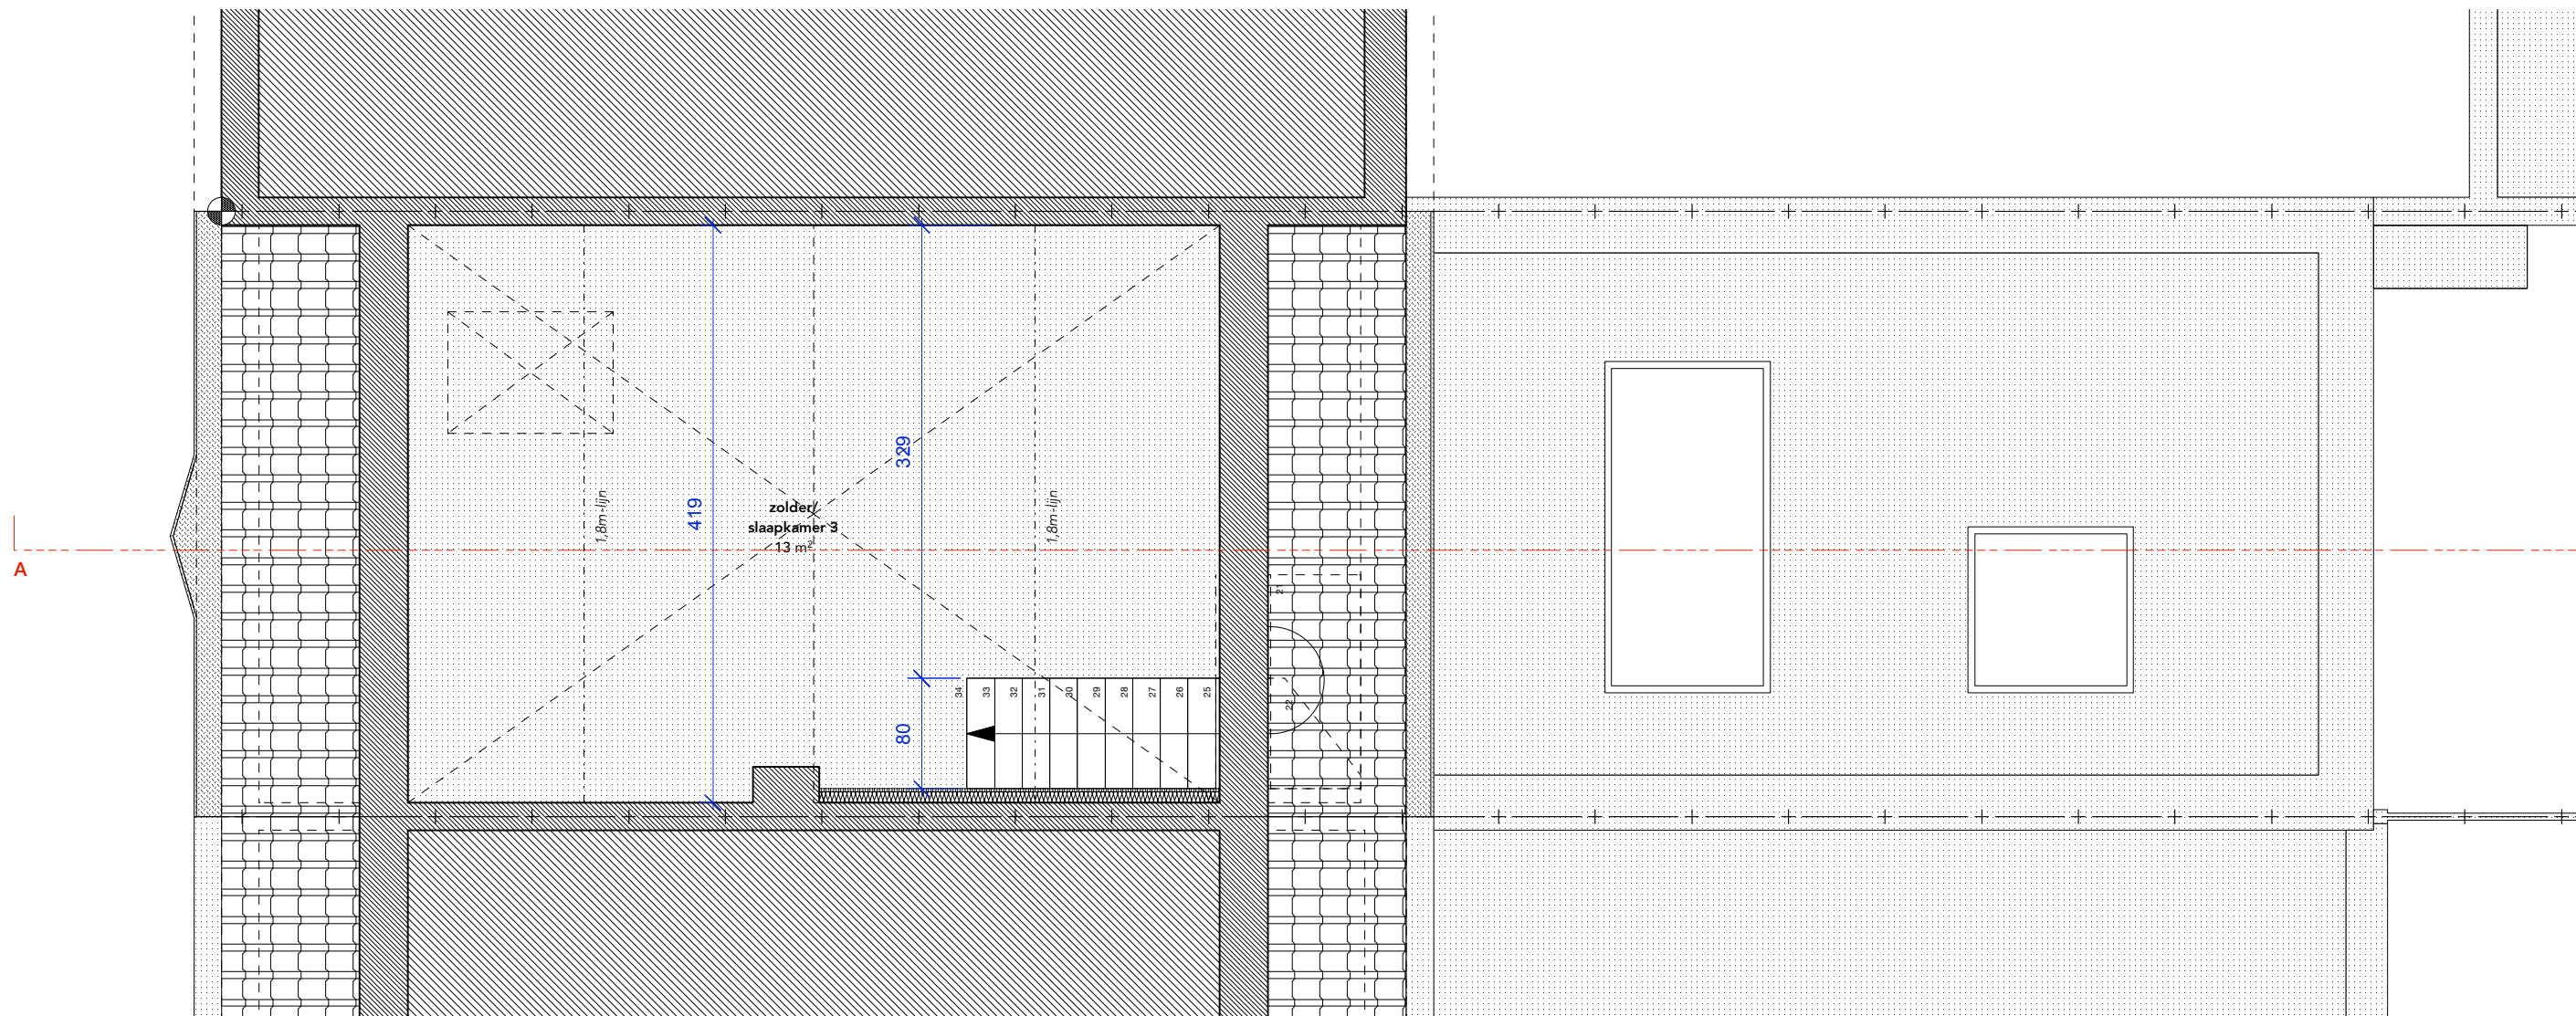


NIVEAU +2  
nieuwe toestand

NVO nieuwe toestand  
110,3 m<sup>2</sup>

**ZIE BIJZONDERE  
VOORWAARDE(N)**

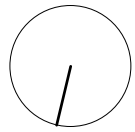

<b>ATELIER DERKS</b>  Appelstraat 5 B - 9000 Gent atelierderks@gmail.com 0032 484 765 191	2025-04 AP	titel						NOTA
	bouwplaats opdrachtgever	Adriaan Pietersstraat 40 9030 Gent Lothar Dekeyne	formaat	schaal	datum	fase	volnummer	 <ul style="list-style-type: none"><li>• principedetail</li><li>• maten in centimeter tenzij anders vermeld</li><li>• de aannemer blijft verantwoordelijk voor uitvoeringsdetail</li><li>• alle maten zijn indicatief en dienen ter plaatse opgemeten</li><li>• structuurelementen volgens stabiliteitsstudie ingenieur</li><li>• aanduidingen in cursief zijn niet inbegrepen in de aanneming</li></ul>
			A3	1/50	19 mrt 2026	BA	P_N_4	