
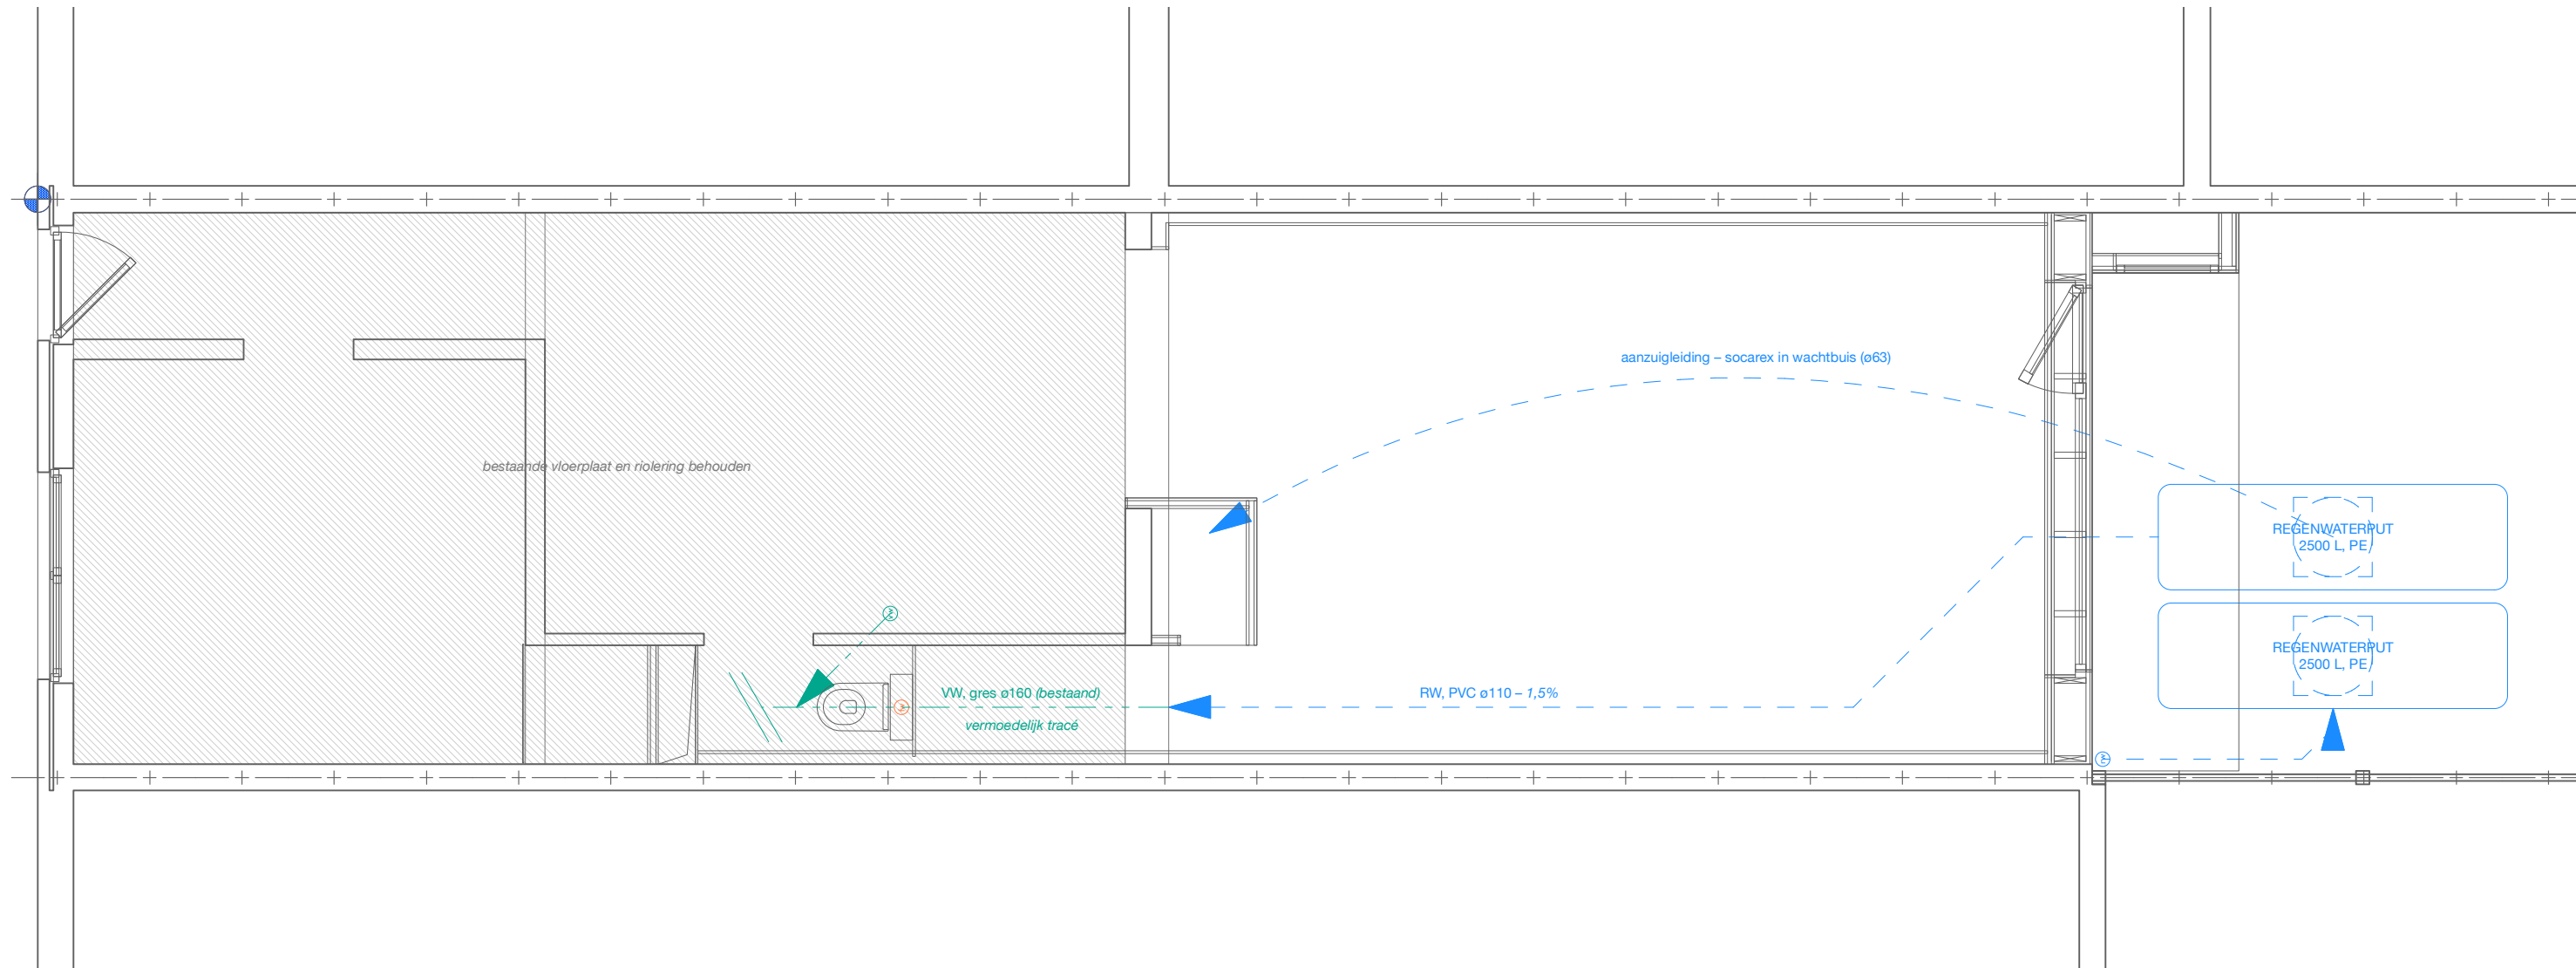


**ZIE BIJZONDERE  
VOORWAARDE(N)**

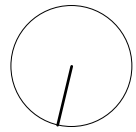

\* de vloerplaat van het hoofdhuis is niet uitgebroken;  
voor de riolering is hier aangesloten op de bestaande afvoerbuīs

<b>ATELIER DERKS</b>  Appelstraat 5 B - 9000 Gent atelierderks@gmail.com 0032 484 765 191	2025-04 AP	titel						NOTA <ul style="list-style-type: none"> <li>• principedetail</li> <li>• maten in centimeter tenzij anders vermeld</li> <li>• de aannemer blijft verantwoordelijk voor uitvoeringsdetail</li> <li>• alle maten zijn indicatief en dienen ter plaatse opgemeten</li> <li>• structurelementen volgens stabiliteitsstudie ingenieur</li> <li>• aanduidingen in cursief zijn niet inbegrepen in de aanneming</li> </ul>
	bouwplaats    Adriaan Pietersstraat 40 9030 Gent	formaat	schaal	datum	fase	volgnummer		
	opdrachtgever    Lothar Dekeyne	A3	1/50	19 mrt 2026	BA	P_N_1		