


**GELIJKVLOERS**  
bestaande toestand

NVO bestaande toestand  
110,5 m<sup>2</sup>

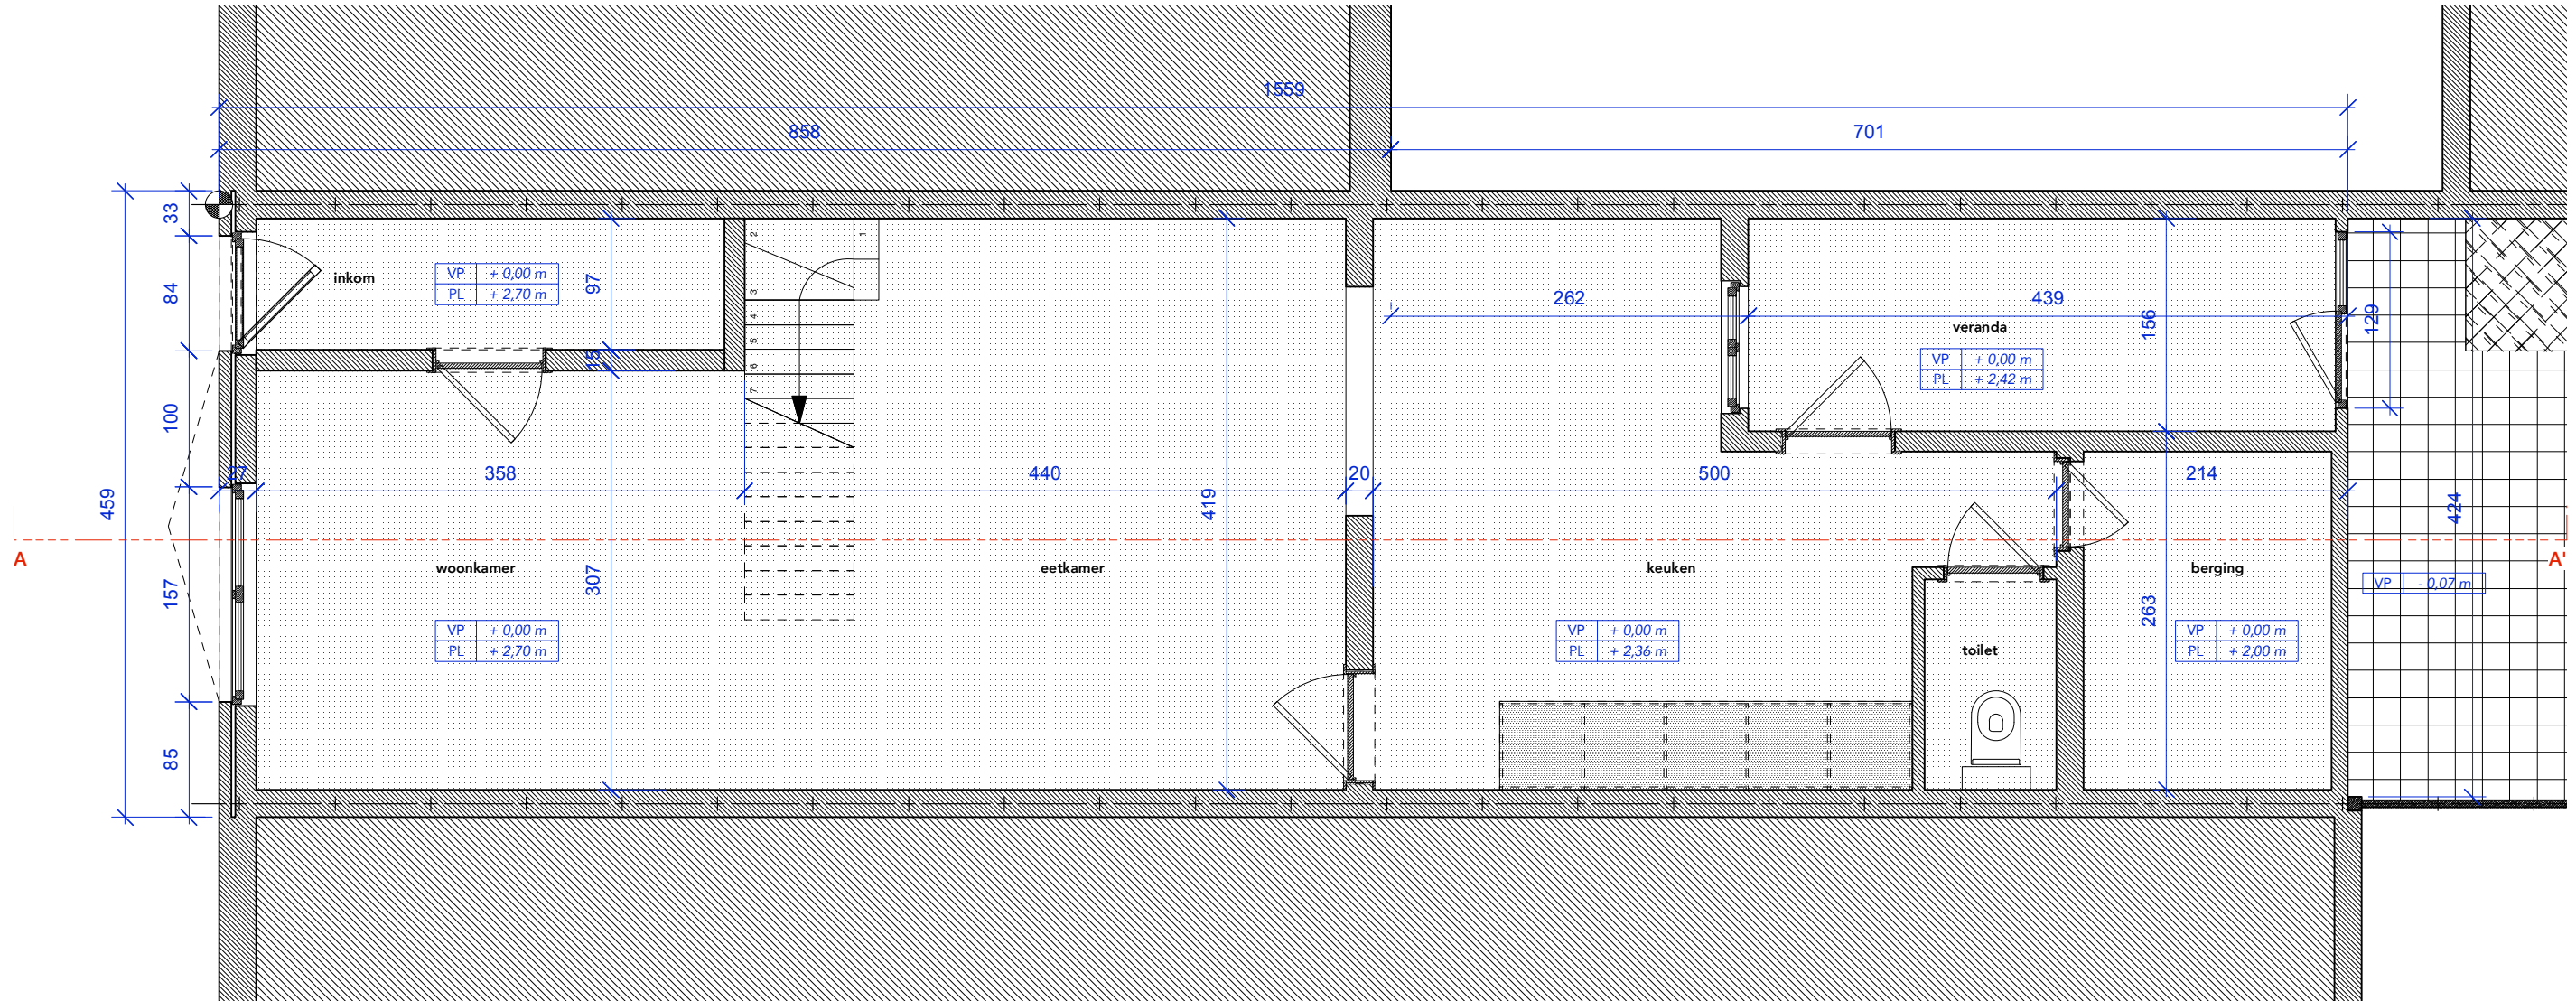

<b>ATELIER DERKS</b>  Appelstraat 5 B - 9000 Gent atelierderks@gmail.com 0032 484 765 191	2025-04 AP	titel						NOTA  • principedetail • maten in centimeter tenzij anders vermeld • de aannemer blijft verantwoordelijk voor uitvoeringsdetail • alle maten zijn indicatief en dienen ter plaatse opgemeten • structurelementen volgens stabiliteitsstudie ingenieur • aanduidingen in cursief zijn niet inbegrepen in de aanneming
	bouwplaats	Adriaan Pietersstraat 40 9030 Gent	formaat	schaal	datum	fase	volnummer	
	opdrachtgever	Lothar Dekeyne	A3	1/50	19 mrt 2026	BA	P_B_2	