
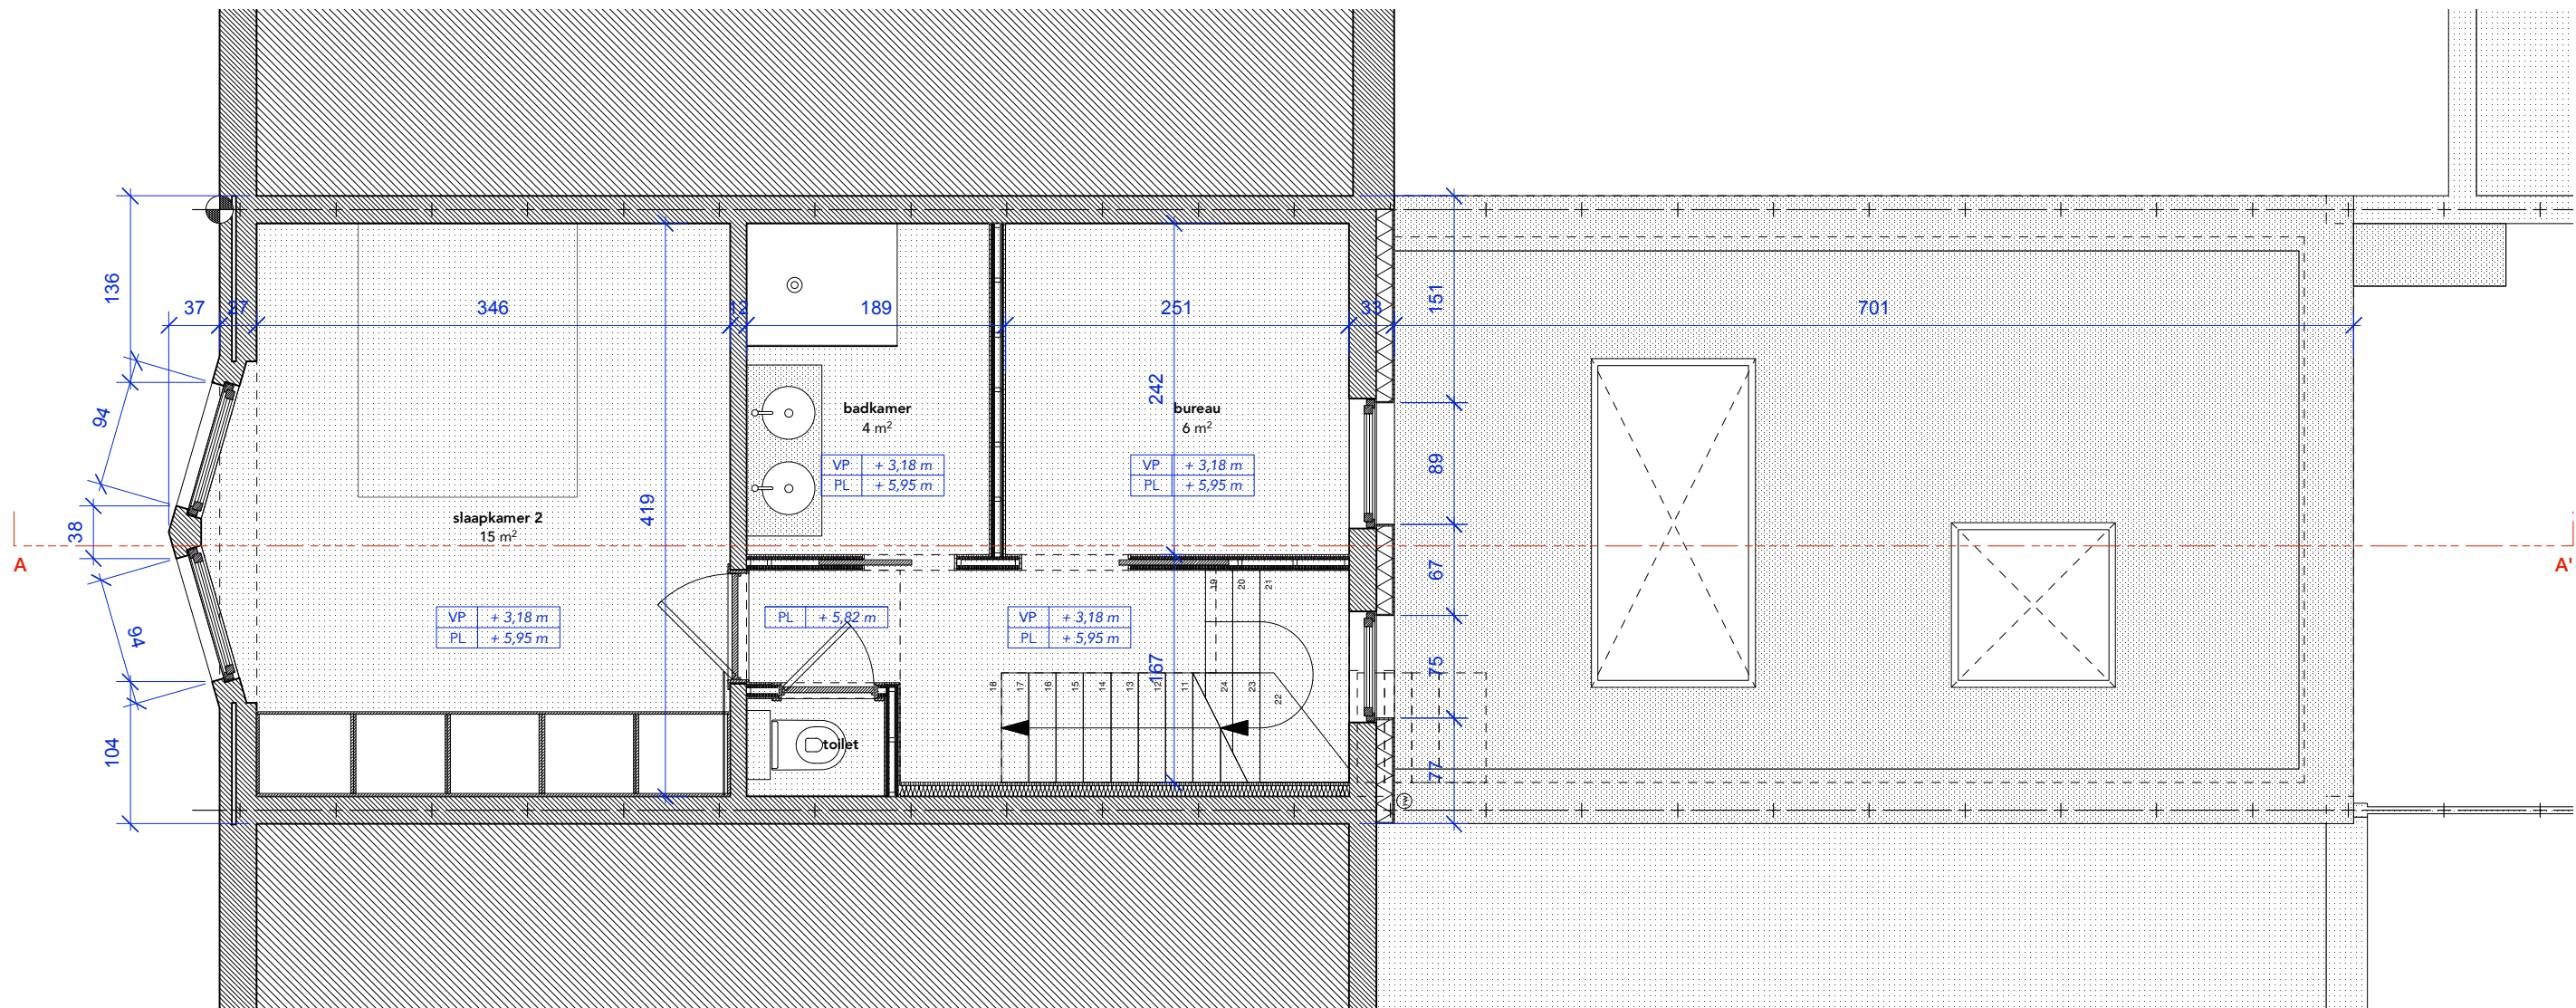


NIVEAU +1
 nieuwe toestand

NVO nieuwe toestand
 110,3 m²

**ZIE BIJZONDERE
 VOORWAARDE(N)**

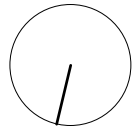

ATELIER DERKS Appelstraat 5 B - 9000 Gent atelierderks@gmail.com 0032 484 765 191	2025-04 AP	titel					NOTA	
	bouwplaats Adriaan Pietersstraat 40 9030 Gent opdrachtgever Lothar Dekeyne	formaat A3 schaal 1/50	datum 19 mrt 2026	fase BA	volgnummer P_N_3		<ul style="list-style-type: none"> • principedetail • maten in centimeter tenzij anders vermeld • de aannemer blijft verantwoordelijk voor uitvoeringsdetail • alle maten zijn indicatief en dienen ter plaatse opgemeten • structurelementen volgens stabiliteitsstudie ingenieur • aanduidingen in cursief zijn niet inbegrepen in de aanneming 	