


**ZIE BIJZONDERE
VOORWAARDE(N)**

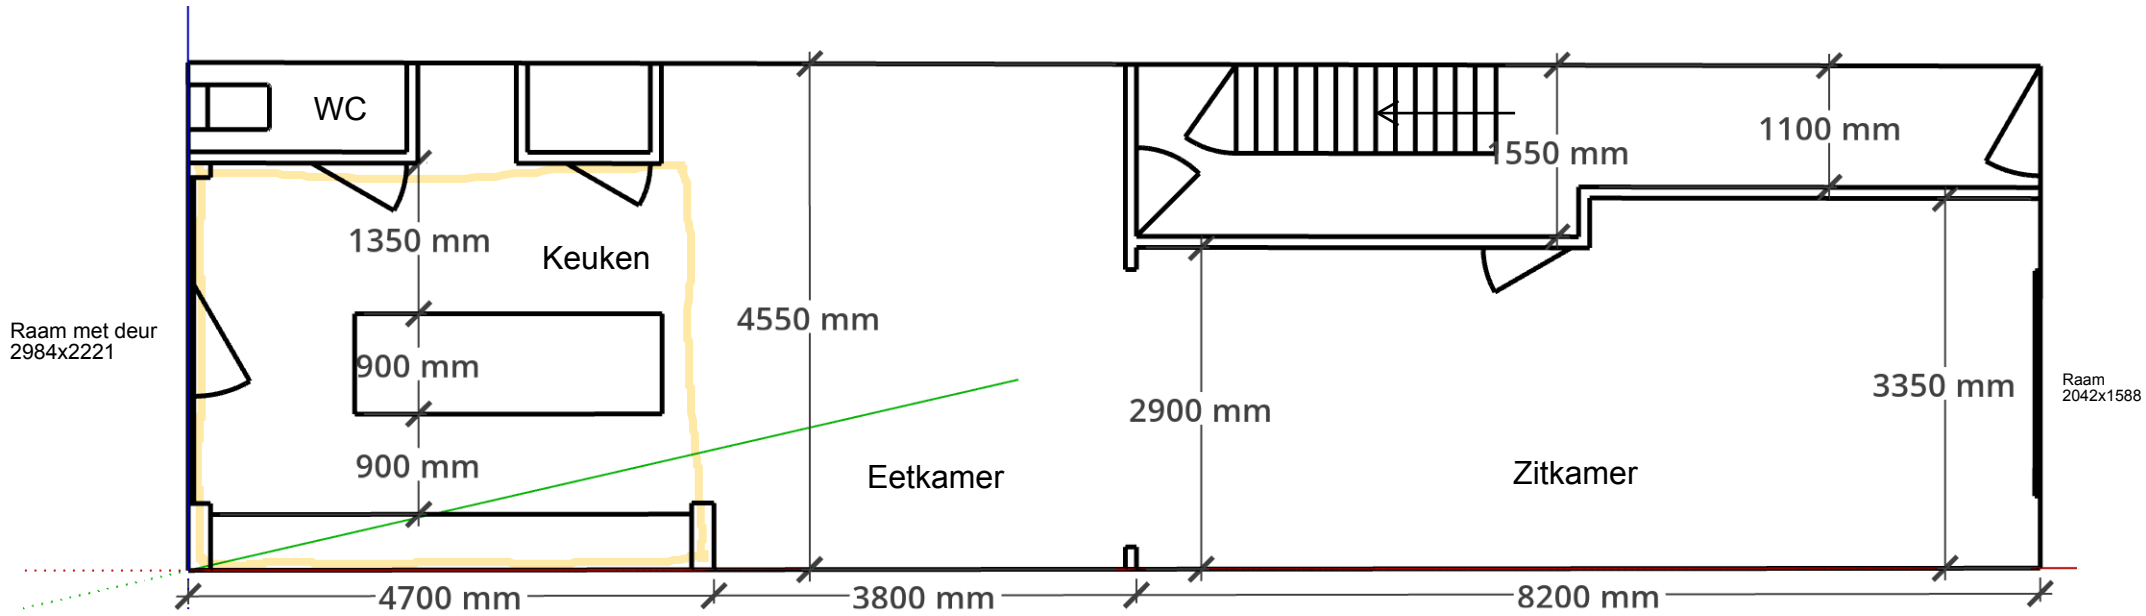

Gedeelde keuken: 16,24 m²