Doorsnede nieuwe toestand
Schaal: 1/86,4
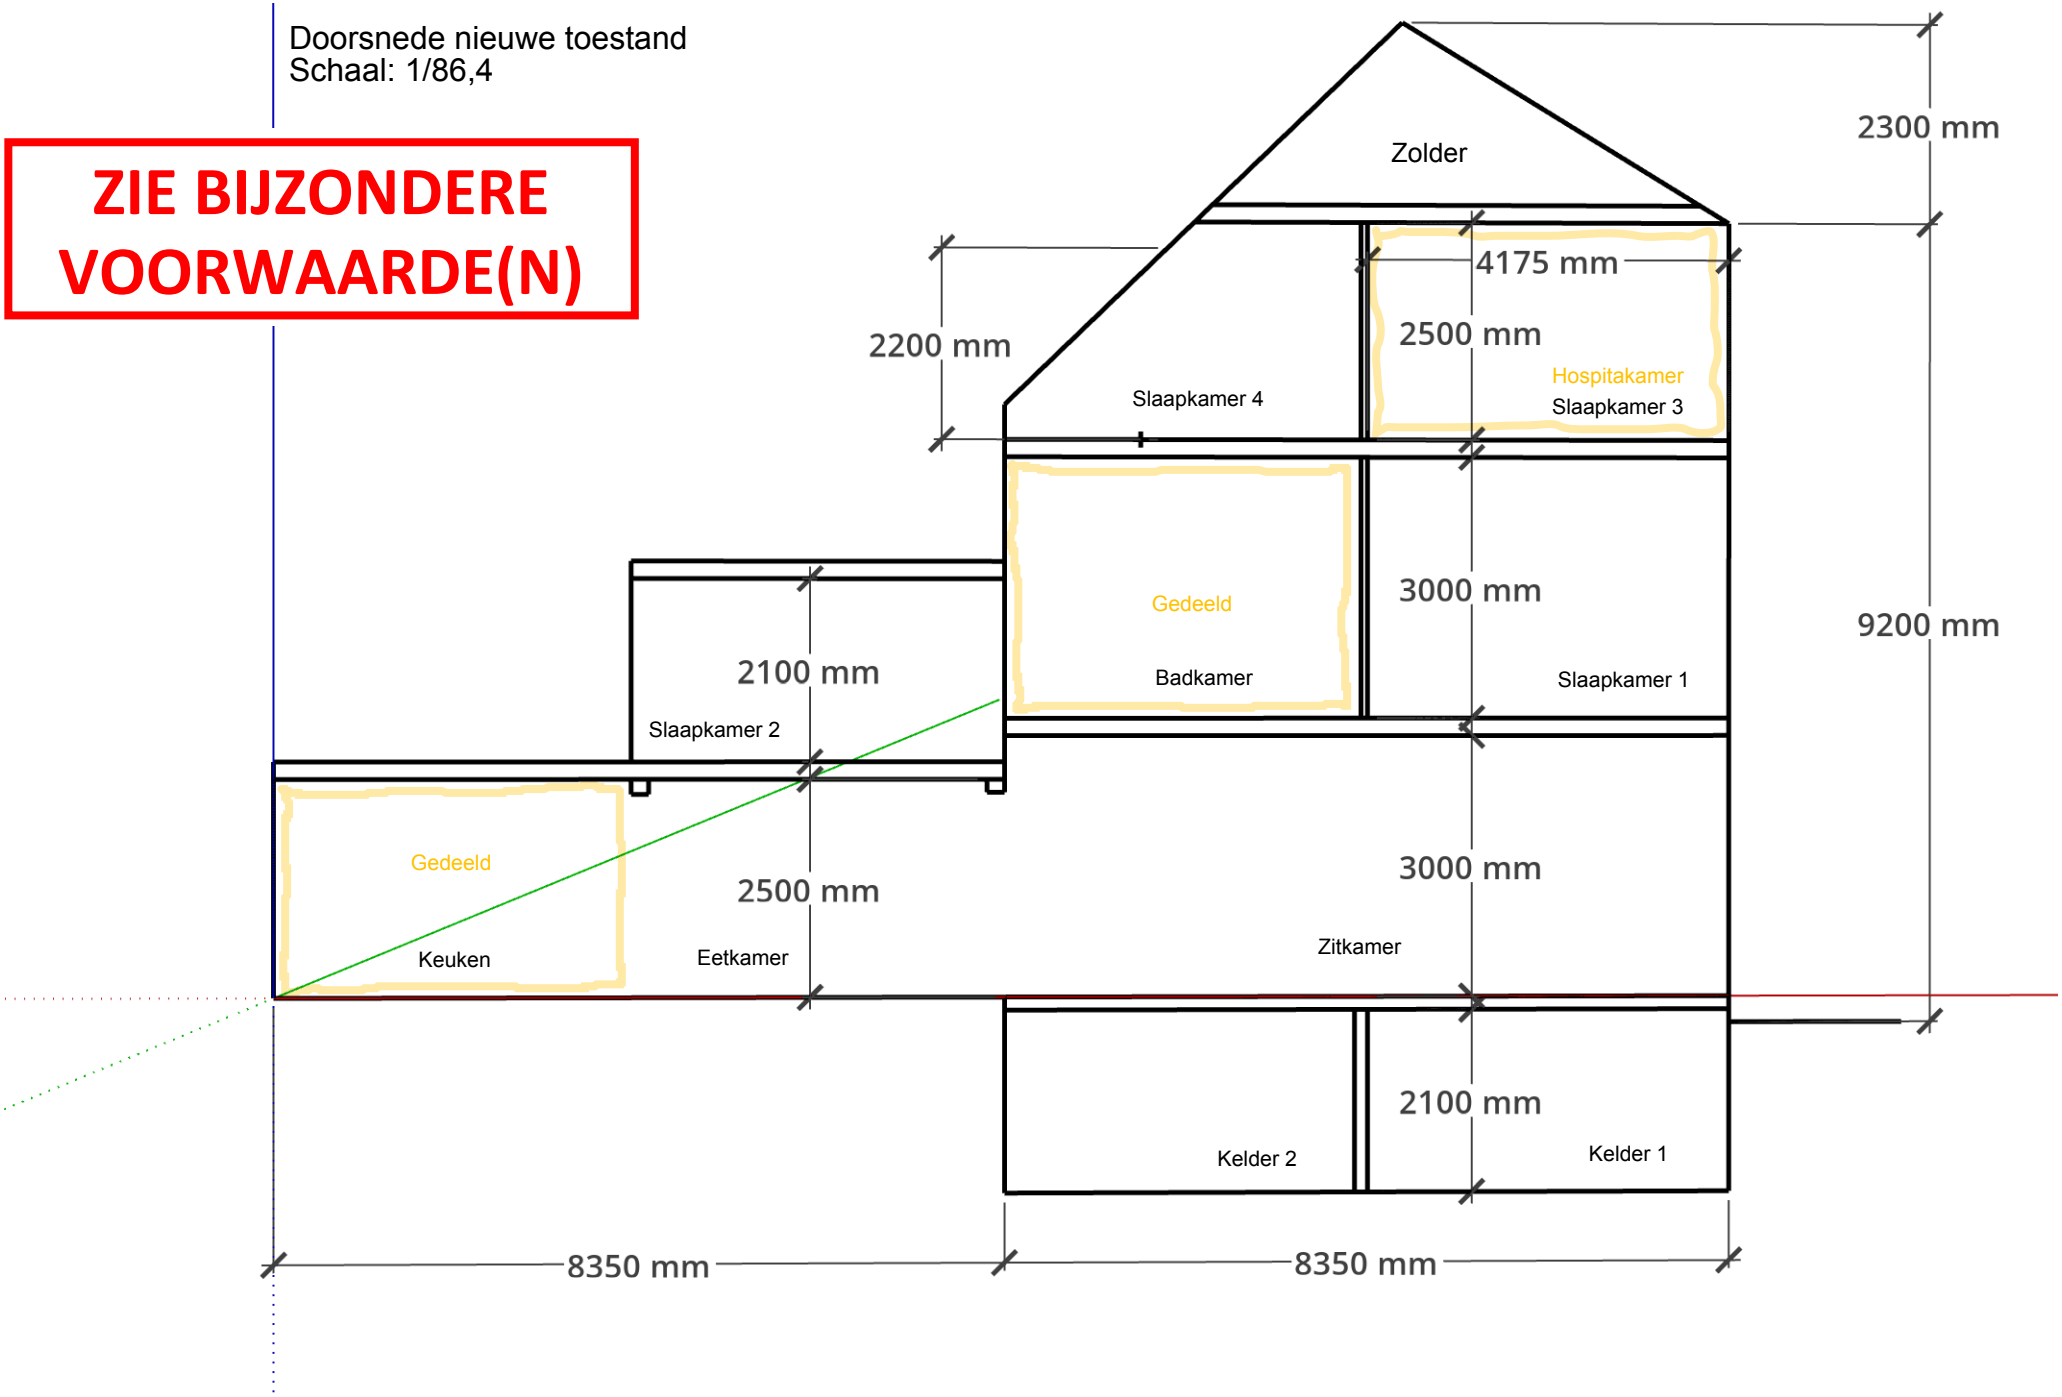
ZIE BIJZONDERE VOORWAARDE(N)