NIEUWE TOESTAND

Alle maten zijn ter plaatsen te controleren

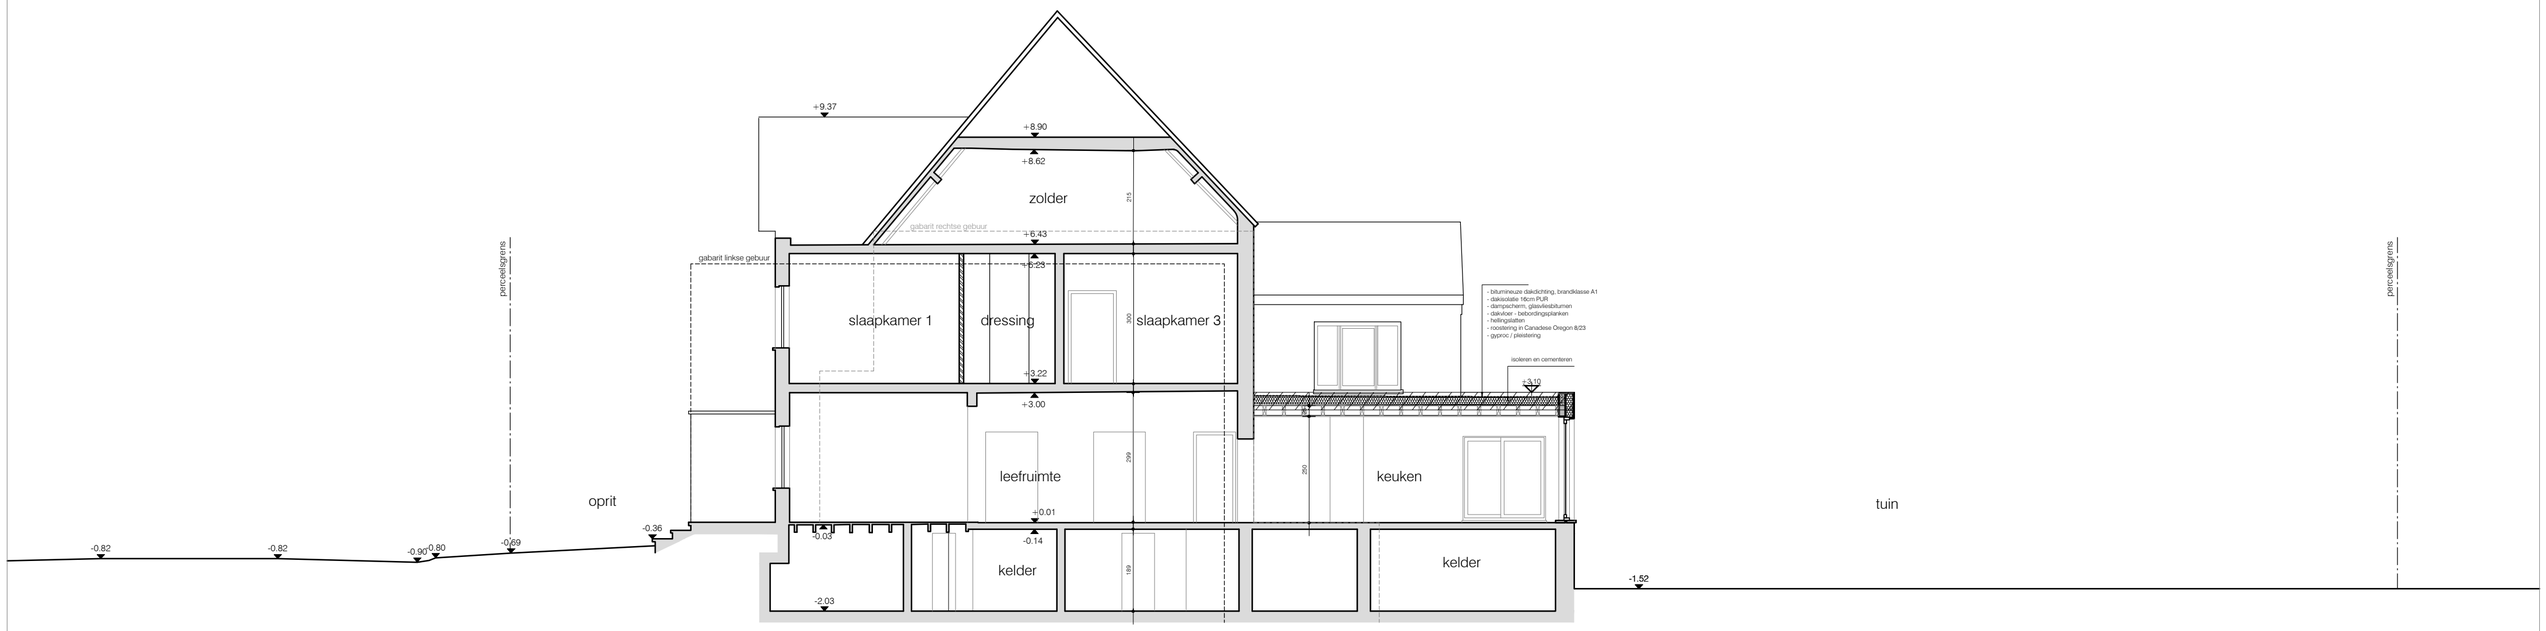

TERREINPROFIEL
Nieuwe toestand
alle afmetingen zijn in cm

SCHAAL 1/100

0 100 400 500 cm

BA_WONING_T_N_1_TERREINPROFIEL