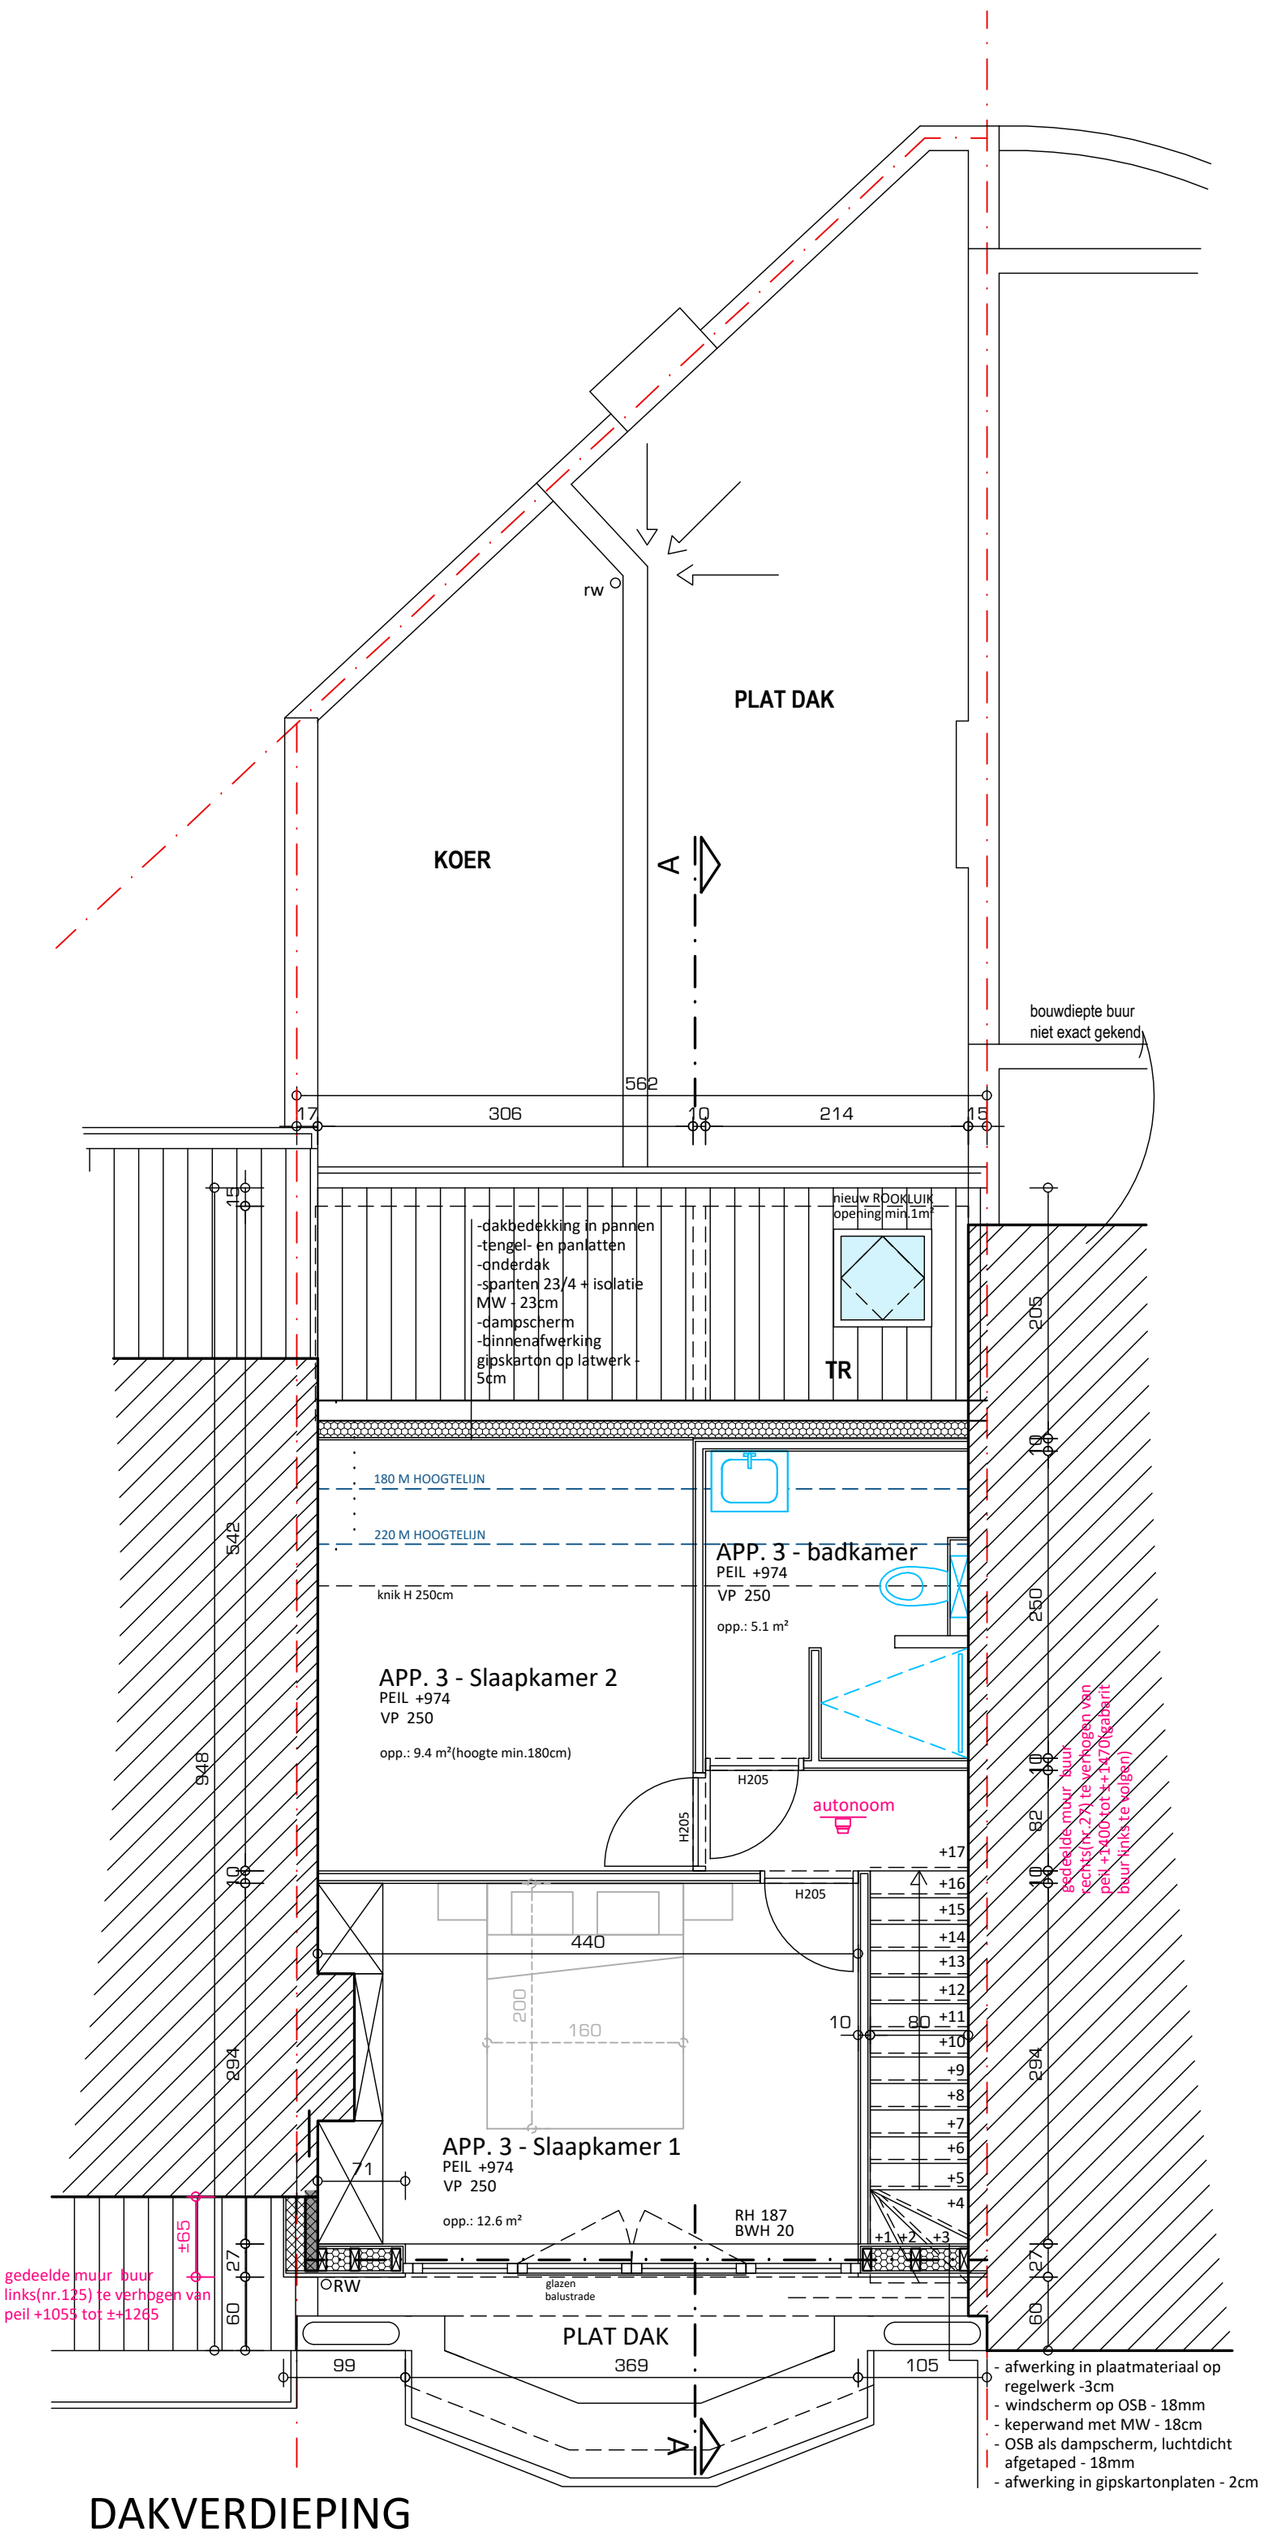

DAKVERDIEPING

snede 160cm

0 0.5 1 2.5 5 meter

WOW ARCHITECTUUR | INTERIEUR

CTCLS.125 15 jan 2026 VERGUNNING AANVRAAG

Nieuw - Verdieping 3 Schaal 1:50 - A2

CTCLS_125_vergunning

Plannen en tekeningen mogen niet gekopieerd en/of verspreid worden in welke vorm dan ook, zonder voorafgaande schriftelijke toestemming van de ontwerper.