

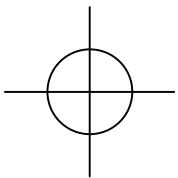


BESTAANDE TOESTAND

Alle maten zijn ter plaatsen te controleren

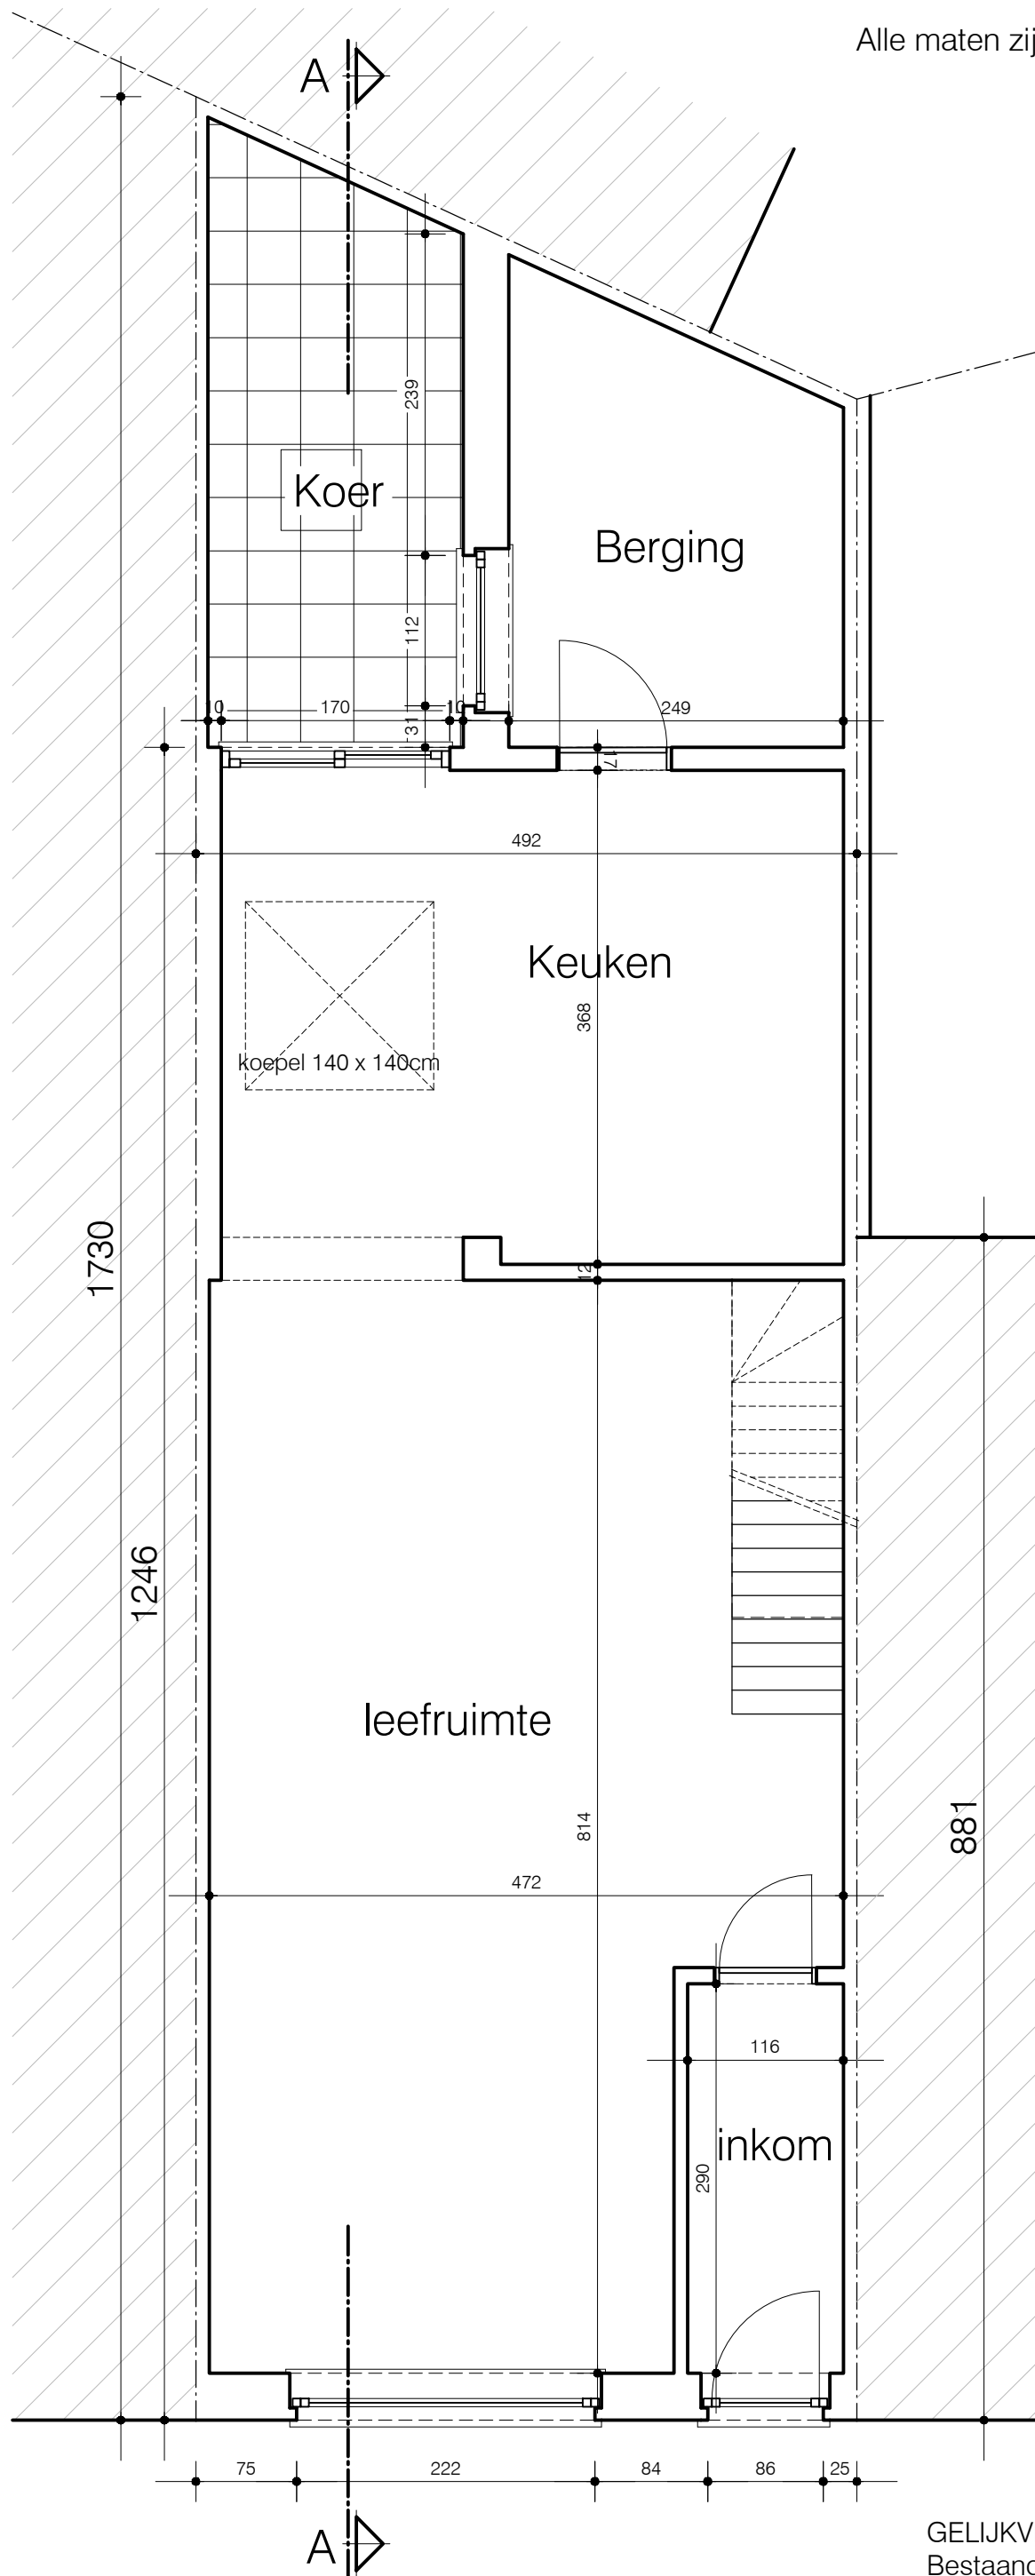

SCHAAL 1/50

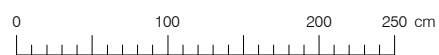

GELIJKVLOERSE VERDIEPING

Bestaande toestand
alle afmetingen zijn in cm

BA_WONING_P_B_01_VERDIEPING +0