


## LEGENDE

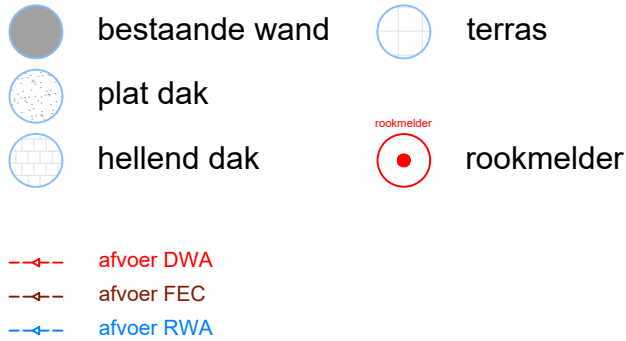

- 1 dakpannen (zwart)
- 2 dakrand in hout (wit)
- 3 gevel in pleisterwerk (wit)
- 4 schrijnwerk in hout (wit)
- 5 schrijnwerk in hout (grijs)
- 6 schrijnwerk in hout (zwart)
- 7 gevel in pleisterwerk (bruin)
- 8 geschilderde plint (bruin)
- 9 balustrade in ijzer (zwart)
- 10 dakpannen (rood)
- 11 gecementeerde gevel in (grijs)
- 12 gevel in leien (grijs)
- 13 dakrand in hout (natuurkleur)

**ZIE BIJZONDERE  
VOORWAARDE(N)**

elk ontwerp of inplanting met specifieke nauwkeurigheidseisen, gebaseerd en/of ingepast op de digitale versie, dient voor uitvoering of verdere goedkeuring te worden nagetrokken en/of gecontroleerd op haalbaarheid voor het beoogde doel

stabiliteit  
stabiliteitswerken uit te voeren volgens studie ingenieur

EPB, veiligheid & ventilatie  
verplichte aanstelling van een veiligheidscoördinator, EPB- en ventilatieverslaggever

maatvoering  
deze plannen zijn opgesteld als principetekeningen, de afmetingen zijn richtgevend. Alle documenten en maten dienen vooraf en tijdens de werken gecontroleerd te worden. Alle afwijkingen dienen gemeld te worden aan de architect en opdrachtgever. Deze plannen zijn onder voorbehoud van stabiliteitsstudie en technieken



Legende  
Geplande toestand

Sint-Pietersnieuwstraat 138  
9000 Gent

plan  
13/48

schaal  
1/100

datum  
23/02/2026

