


ZIE BIJZONDERE VOORWAARDE(N)

MATERIALEN GEVEL nieuwe toestand

GEVEL

1. GEVELAFWERKING parementsteen
2. GEVELAFWERKING achtergevel pleisterwerk
3. BUITENSCHRIJNWERK houten raamkaders
4. DORPELS arduin
5. KROONLIJST zink
6. PLINT parementsteen
7. LUIFEL beton

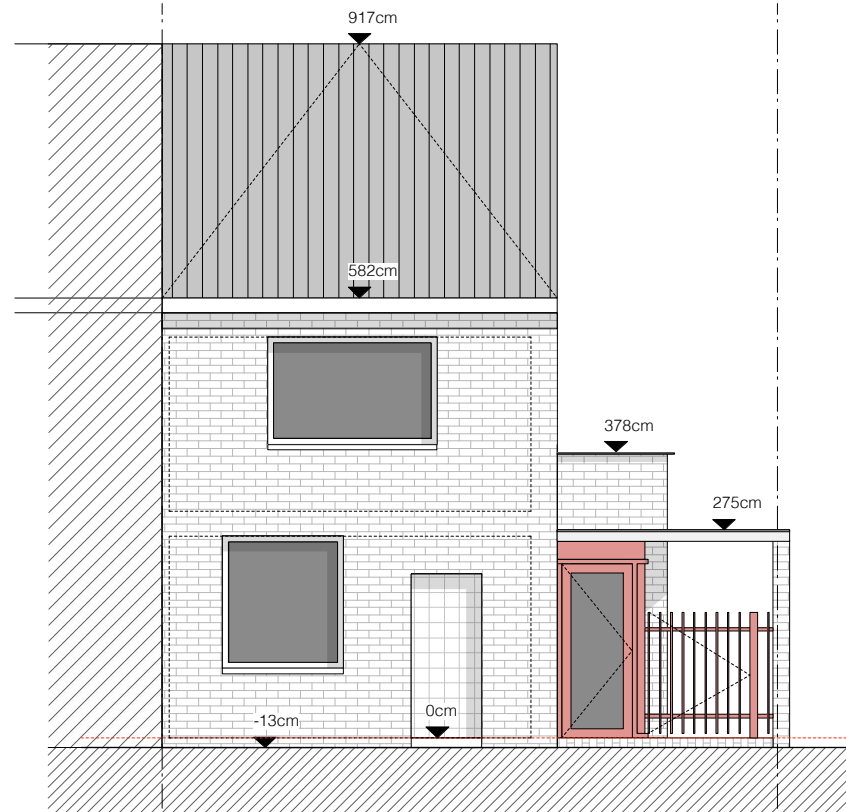

PLANO ARCHITECTEN

25.05.A
Anke & Maxime

OMV nieuwe toestand
voorgevel

locatie Achilles Musschestraat 136, 9000 Gent

datum 16.03.2026

schaal 1: 100