ZIE BIJZONDERE VOORWAARDE(N)

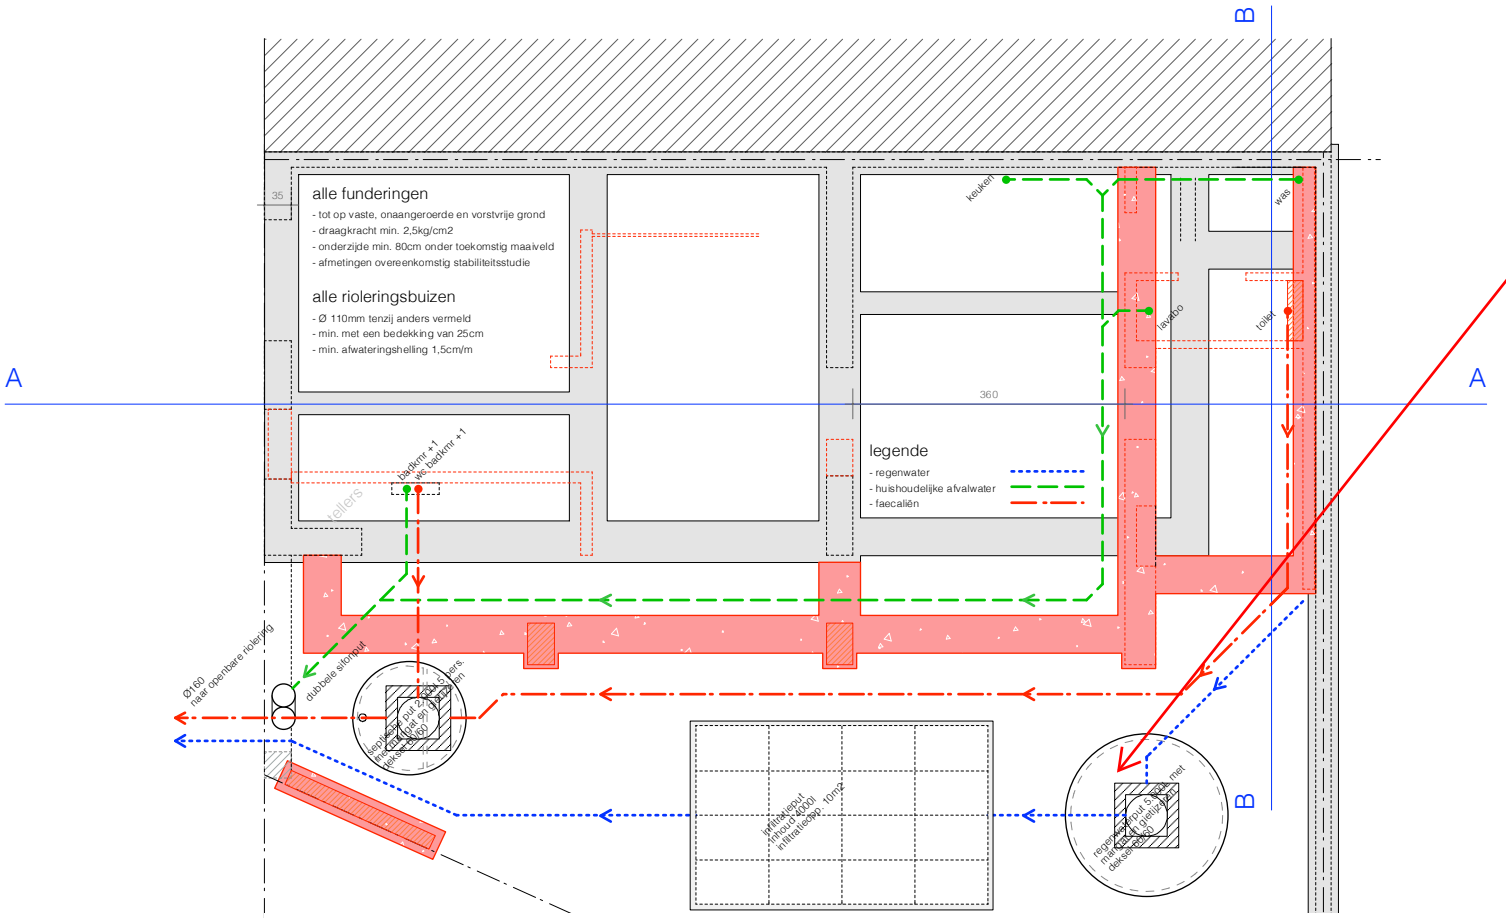

Hemelwaterput
Er moet een hemelwaterput met een inhoud van 7500 l geplaatst worden.

Infiltratievoorziening
•De infiltratievoorzieningen dienen over de volledige bodem- en infiltratie-oppervlakte goed toegankelijk te zijn met CCTV-camera (een goed toegankelijke toegangsput met verlaagde bodem (= slibzak) is te voorzien op het begin en einde van elke infiltratiestraat of infiltratiestreng).
•De infiltratievoorziening dient over de gehele bodem- en wandoppervlakte alsook in alle uithoeken gemakkelijk grondig te reinigen zijn met een rioolspuitkop (rioolrat), waarbij het vuil en slib zonder obstructies uit de voorziening verwijderd kan worden.

PLANO
ARCHITECTEN

25.05.A
Anke & Maxime

OMV nieuwe toestand
fundering & riolering

locatie	Achilles Musschestraat 136, 9000 Gent
datum	16.03.2026
schaal	1: 100