


**ZIE BIJZONDERE  
VOORWAARDE(N)**

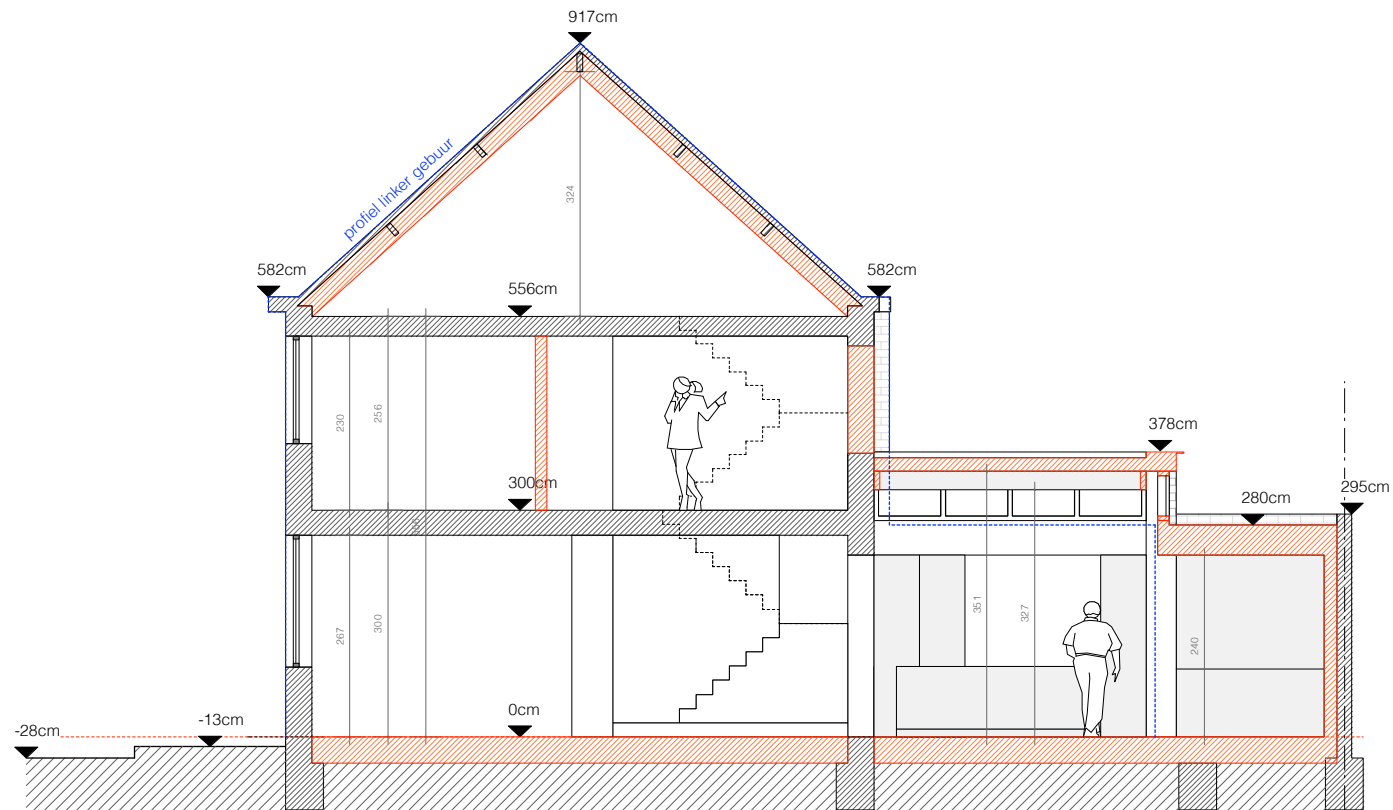

## PLANO ARCHITECTEN

25.05.A  
Anke & Maxime

OMV nieuwe toestand  
snede AA

locatie Achilles Musschestraat 136, 9000 Gent

datum 16.03.2026

schaal 1: 100