


**ZIE BIJZONDERE  
VOORWAARDE(N)**

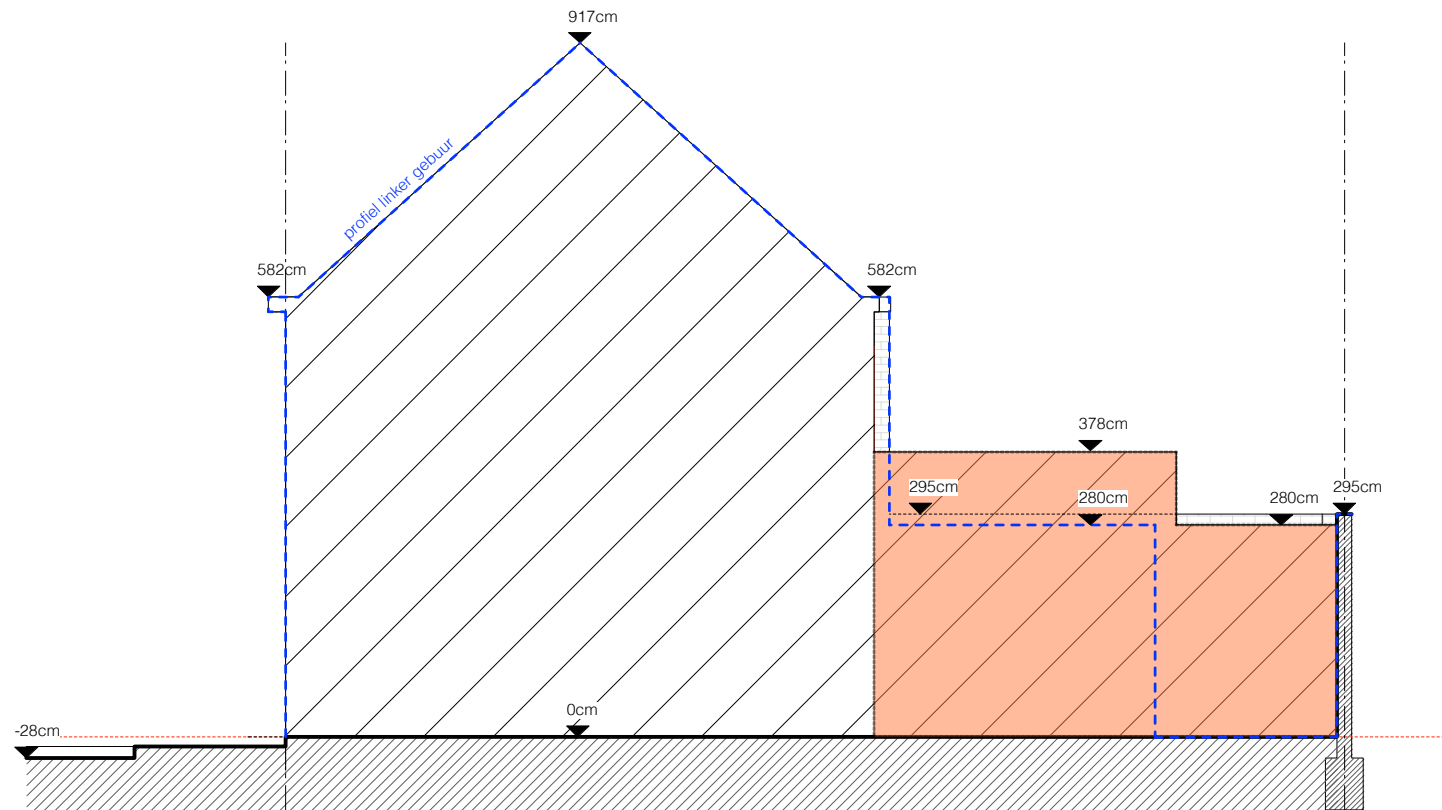

**PLANO  
ARCHITECTEN**

25.05.A  
Anke & Maxime

OMV nieuwe toestand  
terreinsnede 1

locatie Achilles Musschestraat 136, 9000 Gent

datum 16.03.2026

schaal 1: 100