


**ZIE BIJZONDERE
VOORWAARDE(N)**

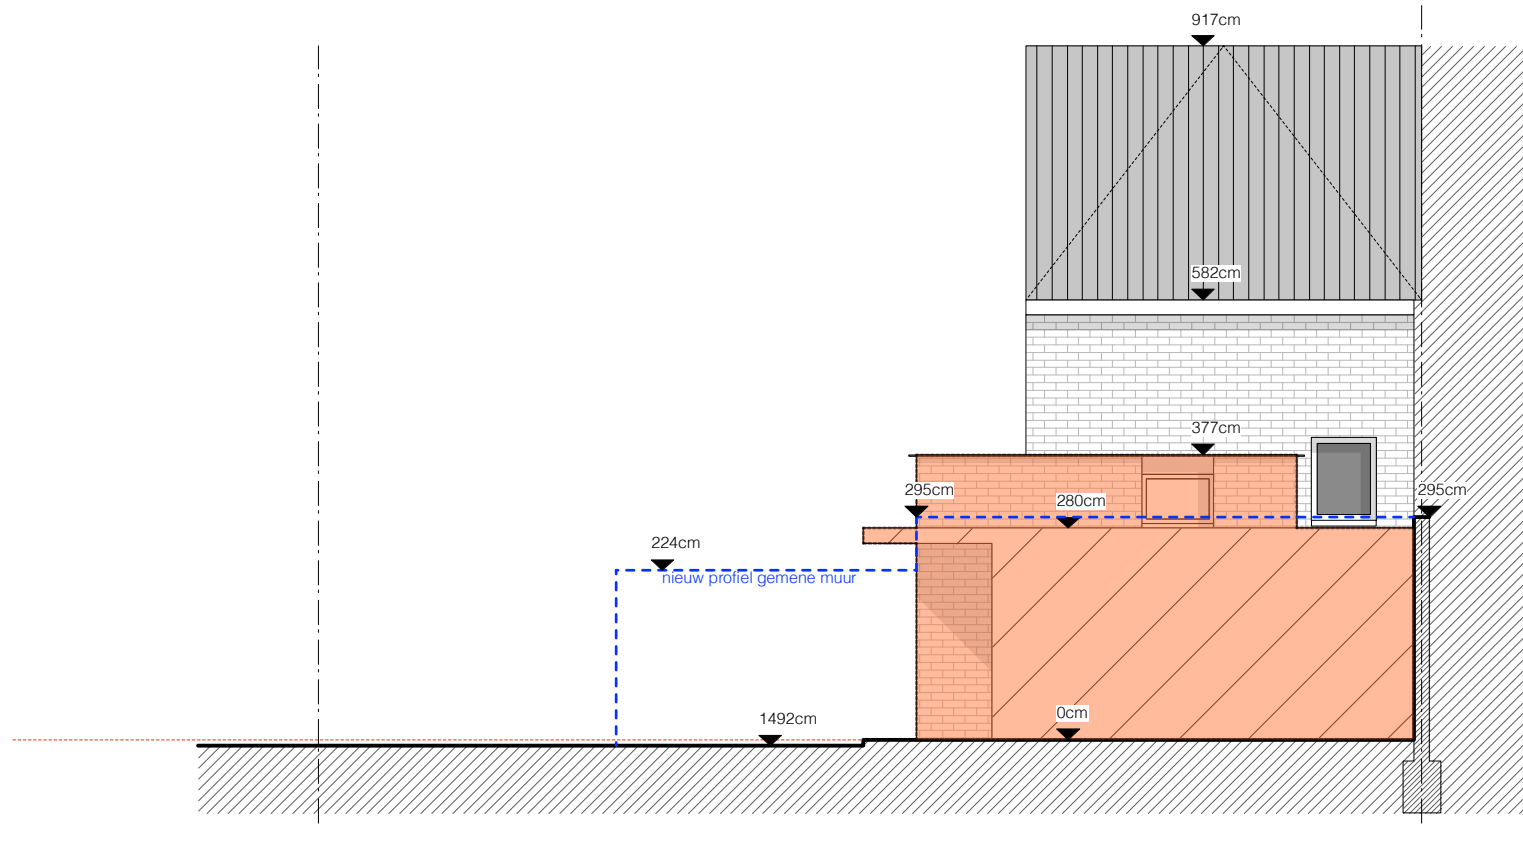

PLANO
ARCHITECTEN

25.05.A
Anke & Maxime

OMV nieuwe toestand
terreinsnede 2

locatie Achilles Musschestraat 136, 9000 Gent

datum 16.03.2026

schaal 1: 100