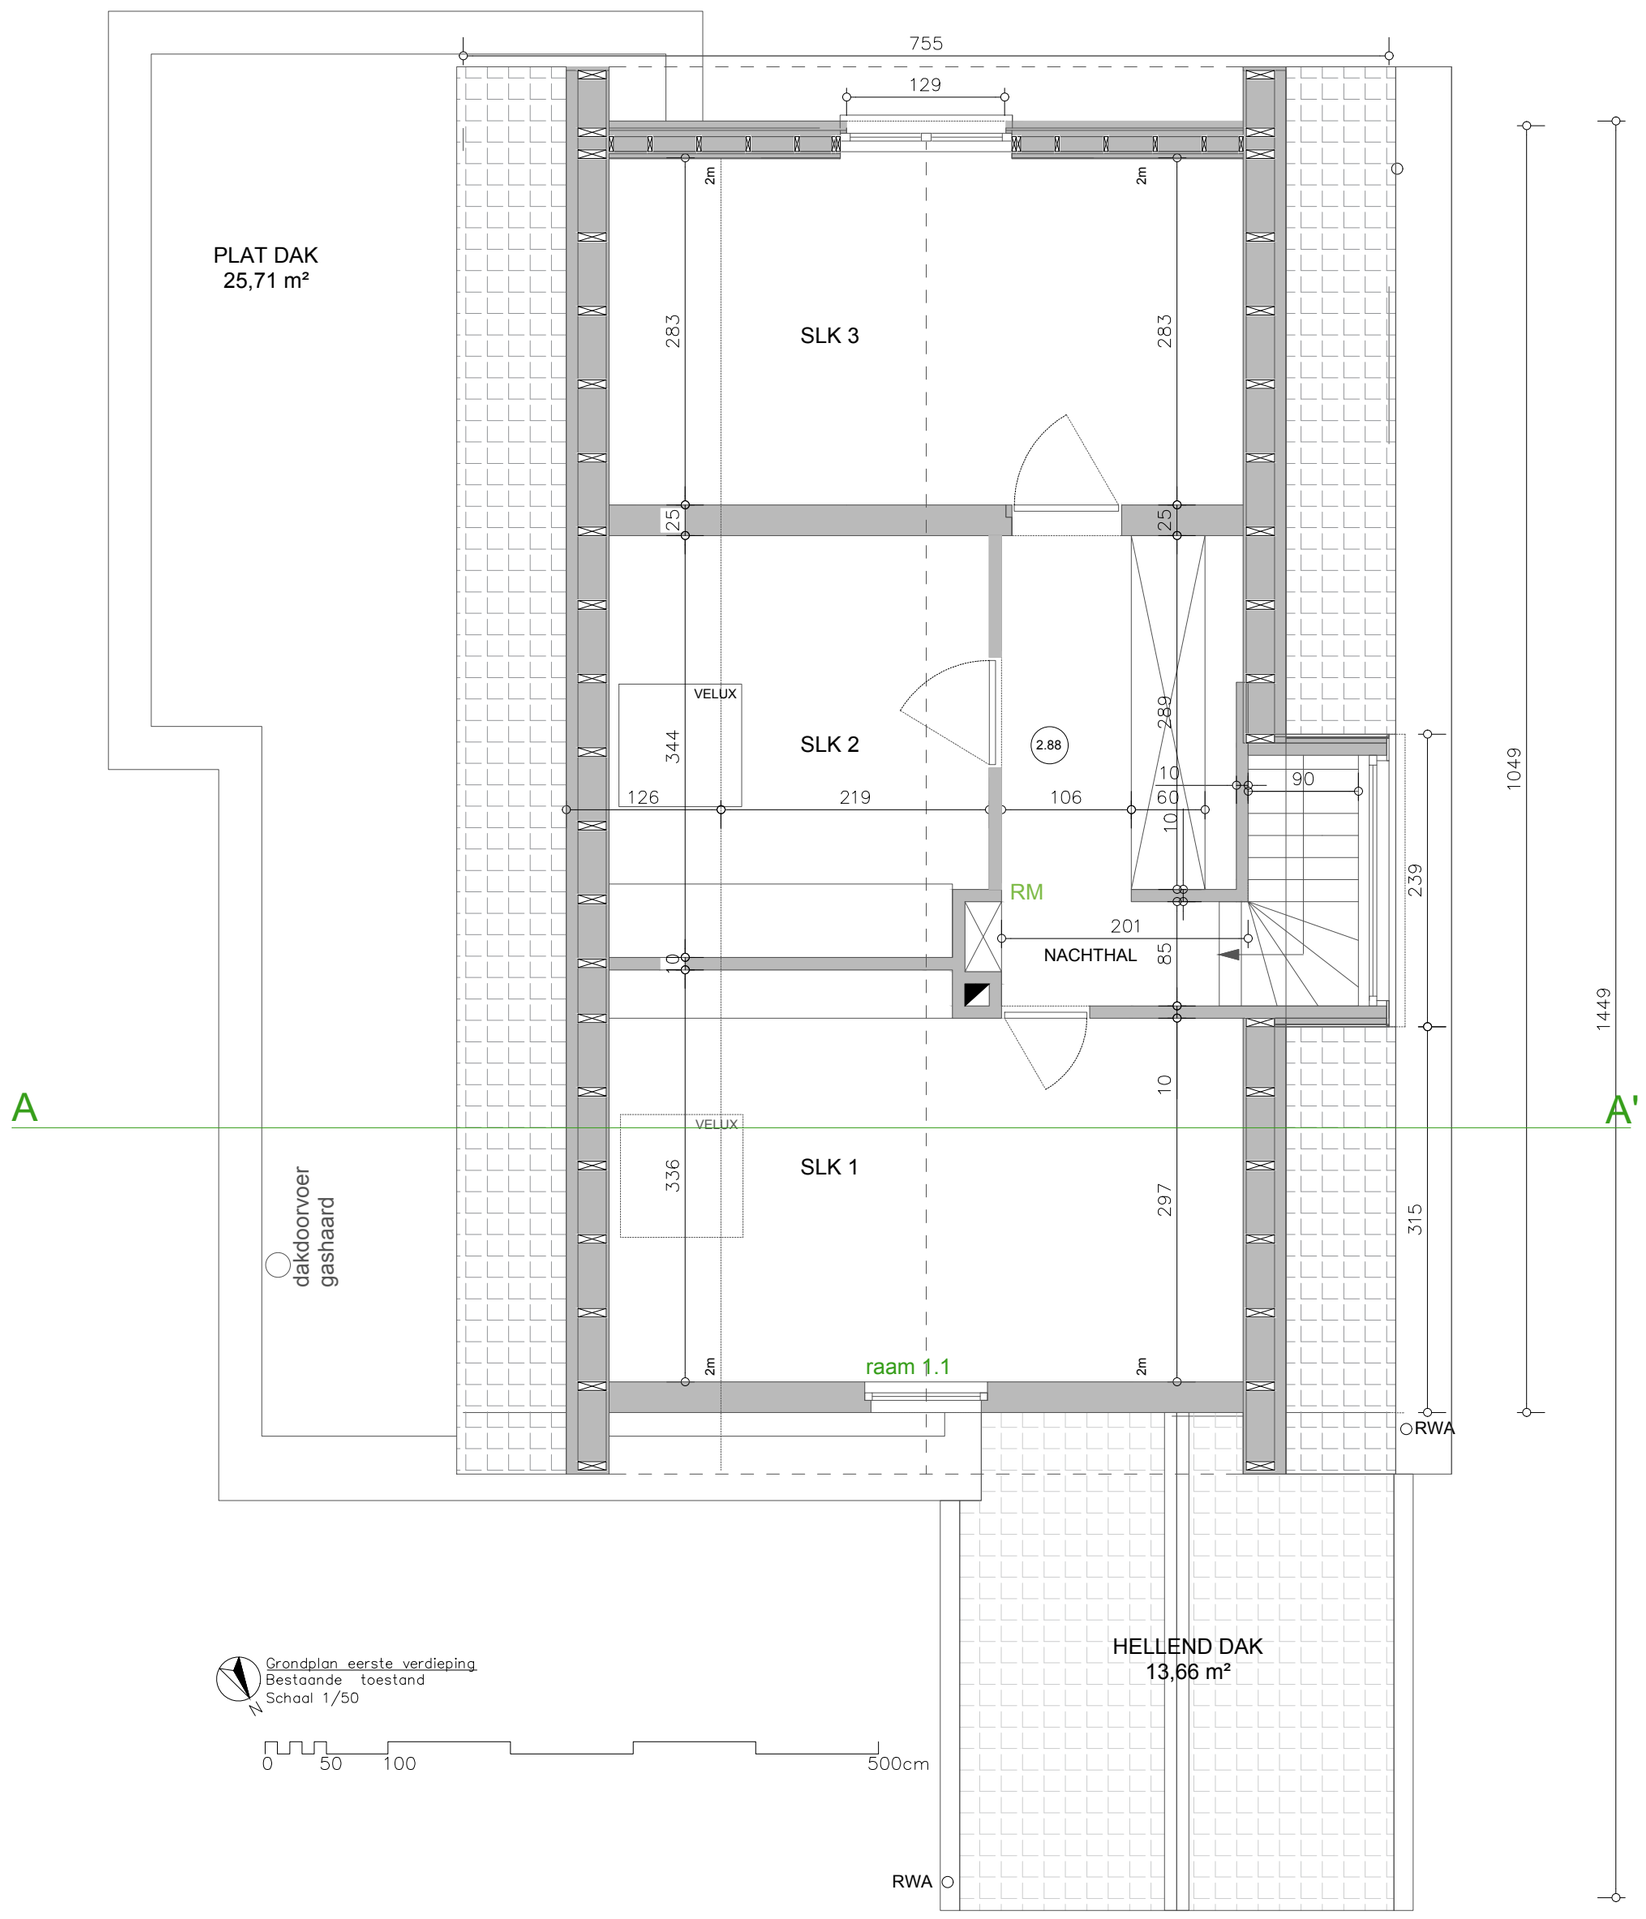

AR-2025-31 HEIEBREE

Bouwheer: Vic Vanden Bussche & Flore Van Waes
Werfadres: Heiebreestraat 1, 9031 Drongen

Verdieping 1
Bestaande toestand
schaal 1/50

atelier VORM
architectuur & interieur

www.ateliervorm.be
info@ateliervorm.be