Legende gevelmaterialen

① Gevel: metselwerk baksteen, rood
② Gevelbekleding in trespa zwart
③ Gevelbekleding in latwerk - afromosia
④ Buitenschrijnwerk in aluminium - zwart
⑤ Dakpannen - zwart/grijs

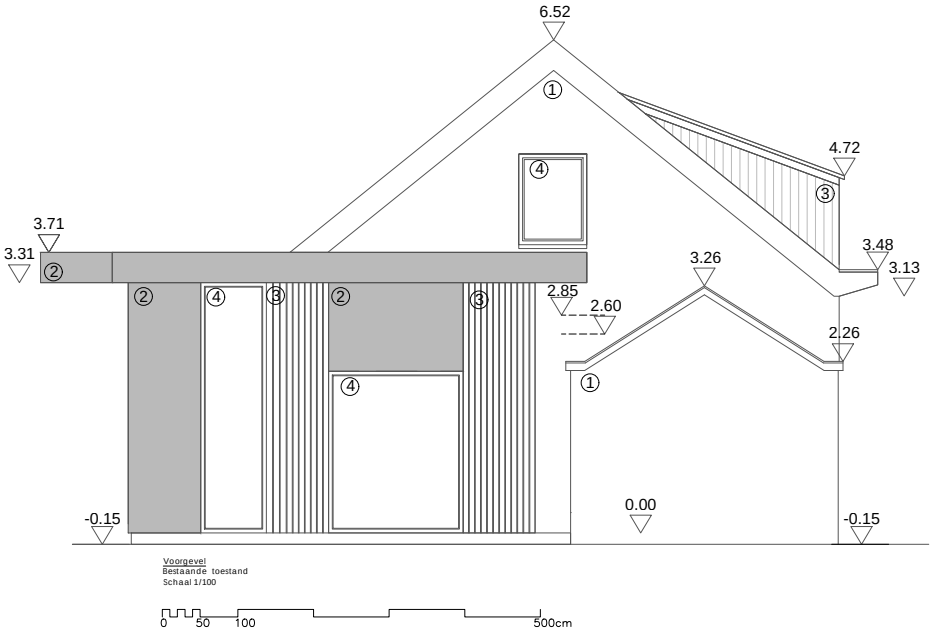


AR-2025-31 HEIEBREE

Bouwheer: Vic Vanden Bussche & Flore Van Waes
Werfadres: Heiebreestraat 1, 9031 Drongen

Voorgevel
Bestaande toestand
schaal 1/100

atelier VORM
architectuur & interieur

www.ateliervorm.be
info@ateliervorm.be