
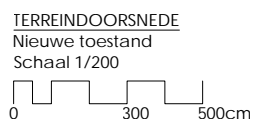


**ZIE BIJZONDERE
VOORWAARDE(N)**

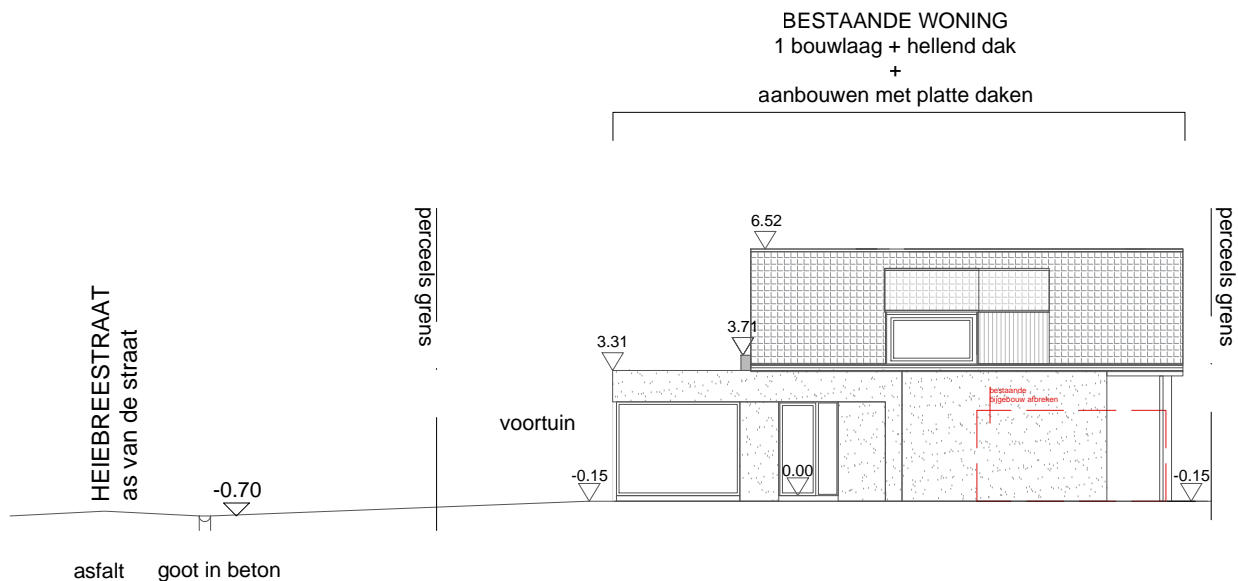

AR-2025-31 HEIEBREE

Bouwheer: Vic Vanden Bussche & Flore Van Waes
Werkadres: Heiebreestraat 1, 9031 Drogenen

Terreindoorsnede

Nieuwe toestand
schaal 1/200

atelier VORM

architectuur & interieur

www.ateliervorm.be
info@ateliervorm.be