


**ZIE BIJZONDERE
VOORWAARDE(N)**

Legende gevelmaterialen

- ① Gevel: metselwerk baksteen, rood
- ② Gevelbekleding in trespa zwart
- ③ Gevelbekleding in latwerk - afromosia
- ④ Buitenschrijnwerk in aluminium - zwart
- ⑤ Dakpannen - zwart/grijs
- ⑥ Sierpleister - betonlook
- ⑦ Na-isoleren bestaande gevel met pleisterwerk - donkergrijs

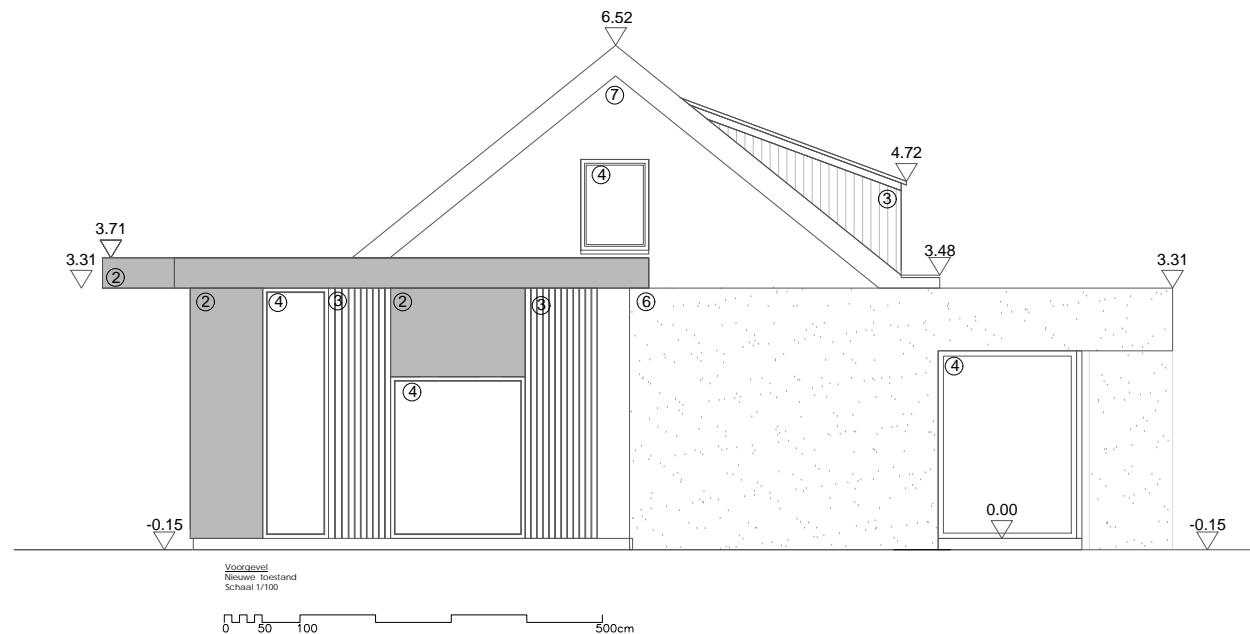

AR-2025-31 HEIEBREE

Bouwheer: Vic Vanden Bussche & Flore Van Waes
Werfadres: Heiebreestraat 1, 9031 Drongen

Voorgevel

Nieuwe toestand
schaal 1/100

atelier VORM

architectuur & interieur

www.ateliervorm.be
info@ateliervorm.be