


SNEDE AA
Bestaande toestand
Schaal 1/50

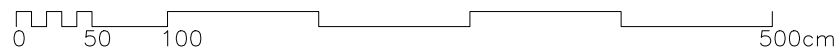

AR-2025-31 HEIEBREE

Bouwheer: Vic Vanden Bussche & Flore Van Waes
Werfadres: Heiebreestraat 1, 9031 Drongen

Snede AA

Bestaande toestand
schaal 1/100

atelier VORM
architectuur & interieur

www.ateliervorm.be
info@ateliervorm.be