ZIE BIJZONDERE VOORWAARDE(N)

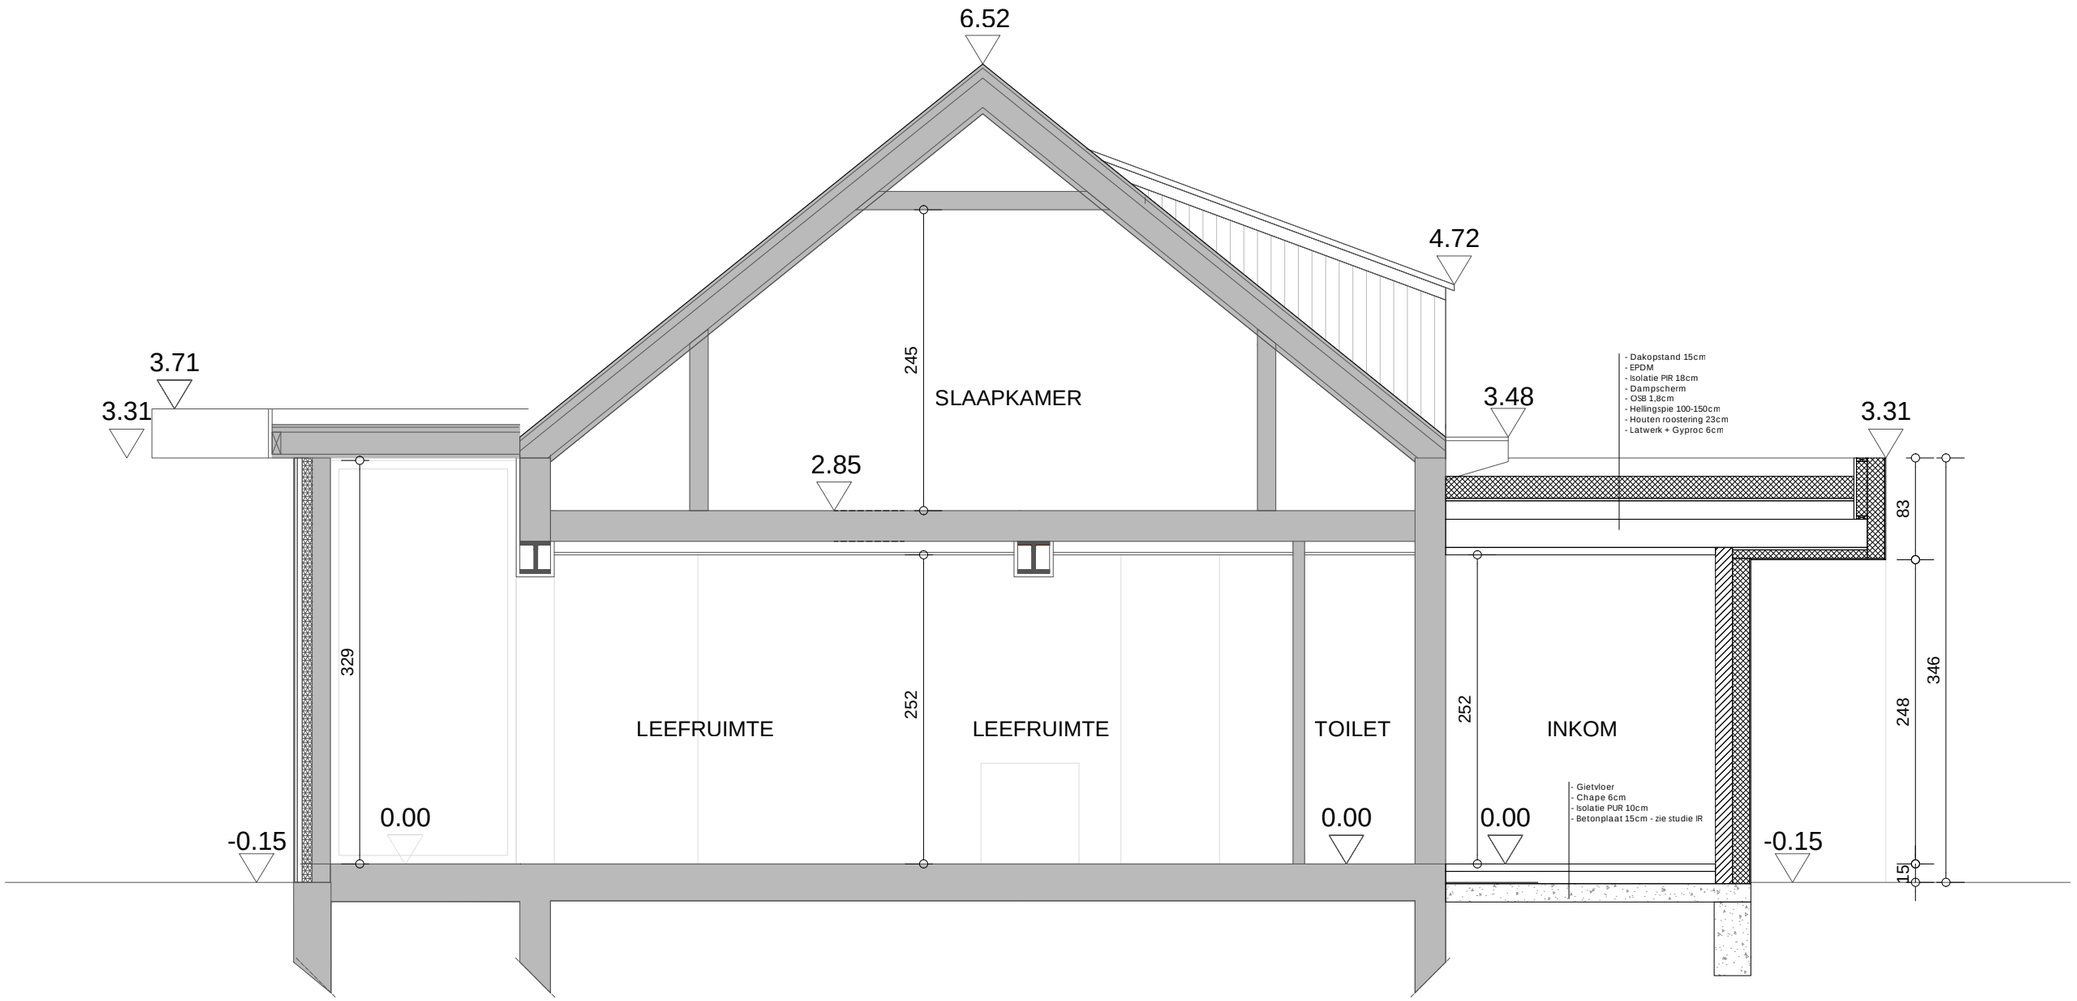

SNEDE AA
Nieuwe toestand
Schaal 1/50

AR-2025-31 HEIEBREE Bouwheer: Vic Vanden Bussche & Flore Van Waes Werfadres: Heiebreestraat 1, 9031 Drongen	Snede AA Nieuwe toestand schaal 1/100	atelier VORM architectuur & interieur www.ateliervorm.be info@ateliervorm.be