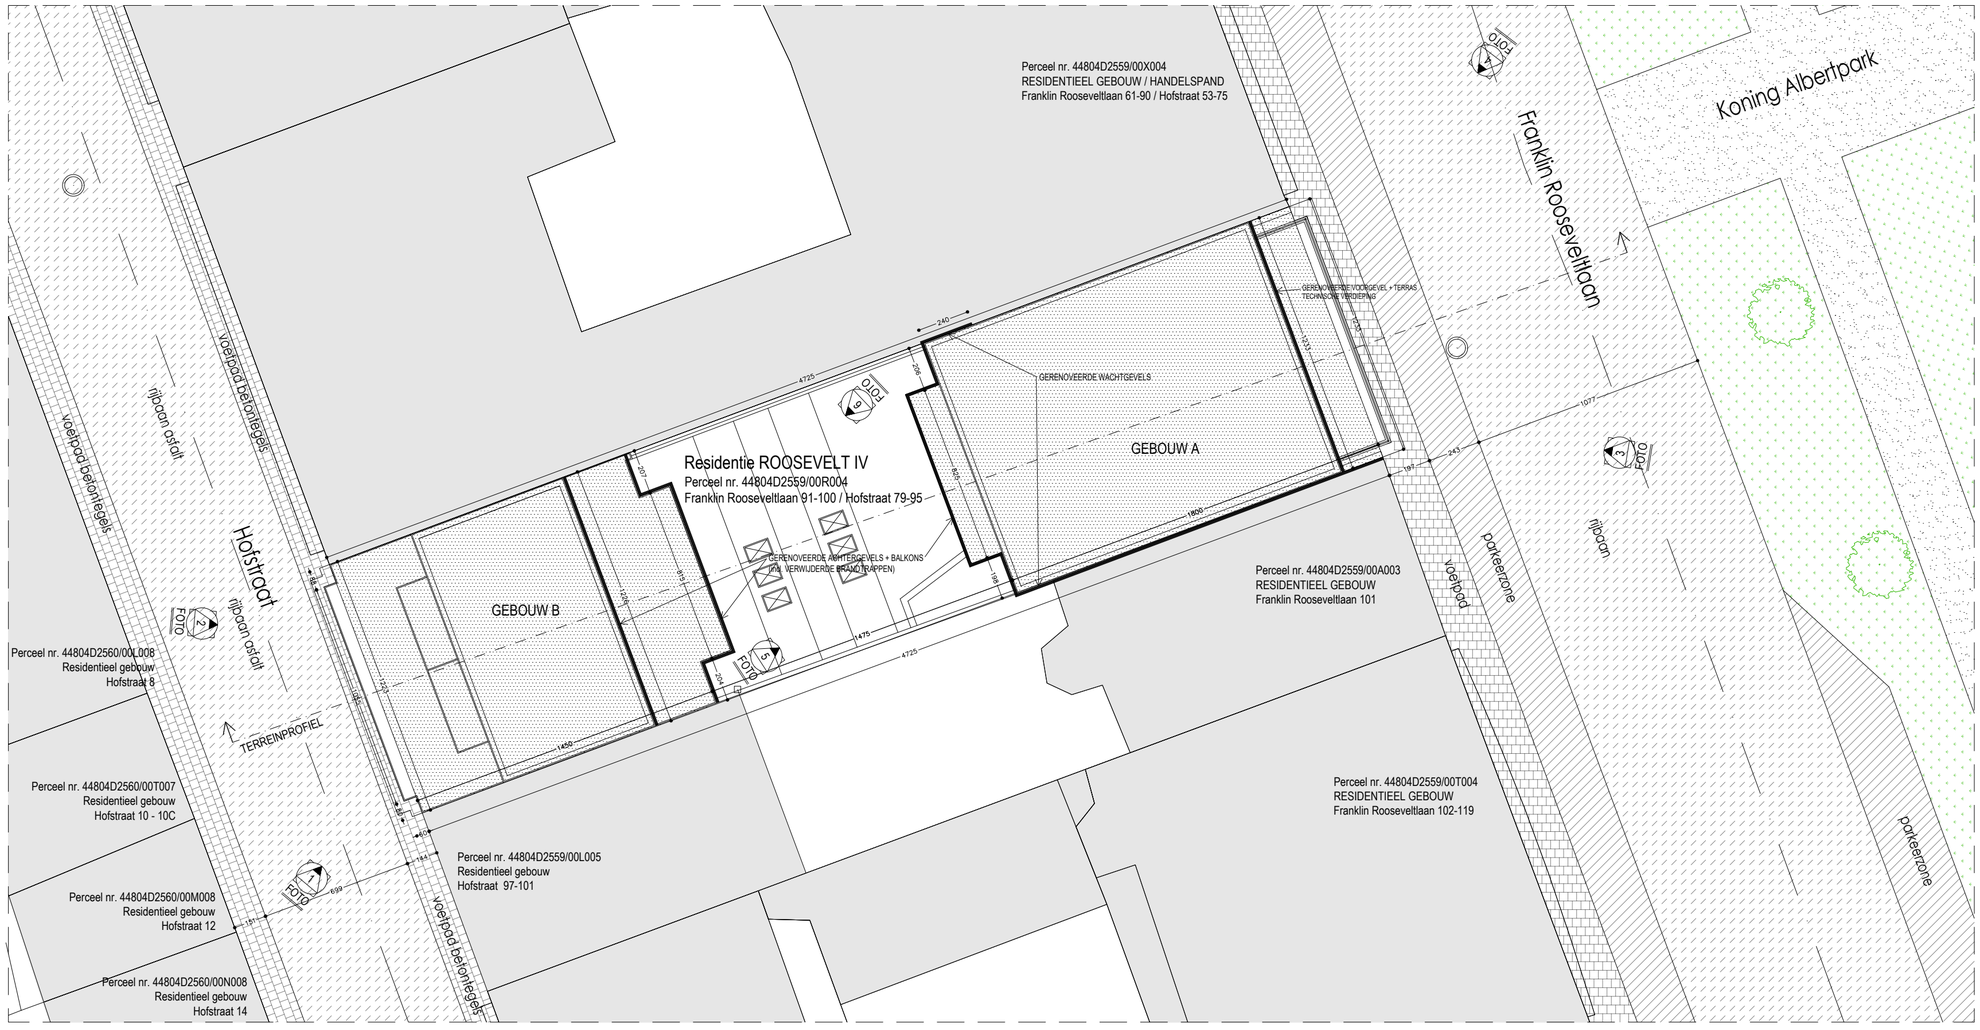

INPLANTINGSPLAN NIEUWE TOESTAND

ZIE BIJZONDERE VOORWAARDE(N)

RESIDENTIE ROOSEVELT IV
OMLIGGENDE GEBOUWEN
VOETPAD (betontegels)
RIJBAAN (asfalt)
PARKEERSTROOK (klinker)
VERHARD PAD (grind)
GROENE BERM (gras)

0 2 4 m
Schaal : 1:200
1 cm = 2 m
Maataanduiding in centimeter

N

BUREAU voor EXPERTISE & ARCHITECTUUR bvba
9031 GENT/DRONGEN, Abdijmolenstraat 14 tel 09 236 54 34 btw BE 0456 046 092 fax 09 227 61 56 kbc BE 64 7381 2717 0052
8301 KNOKKE-HEIST/DUINBERGEN, Elizabetlaan 318 tel 050 51 19 44 email info @ expert-architect.be