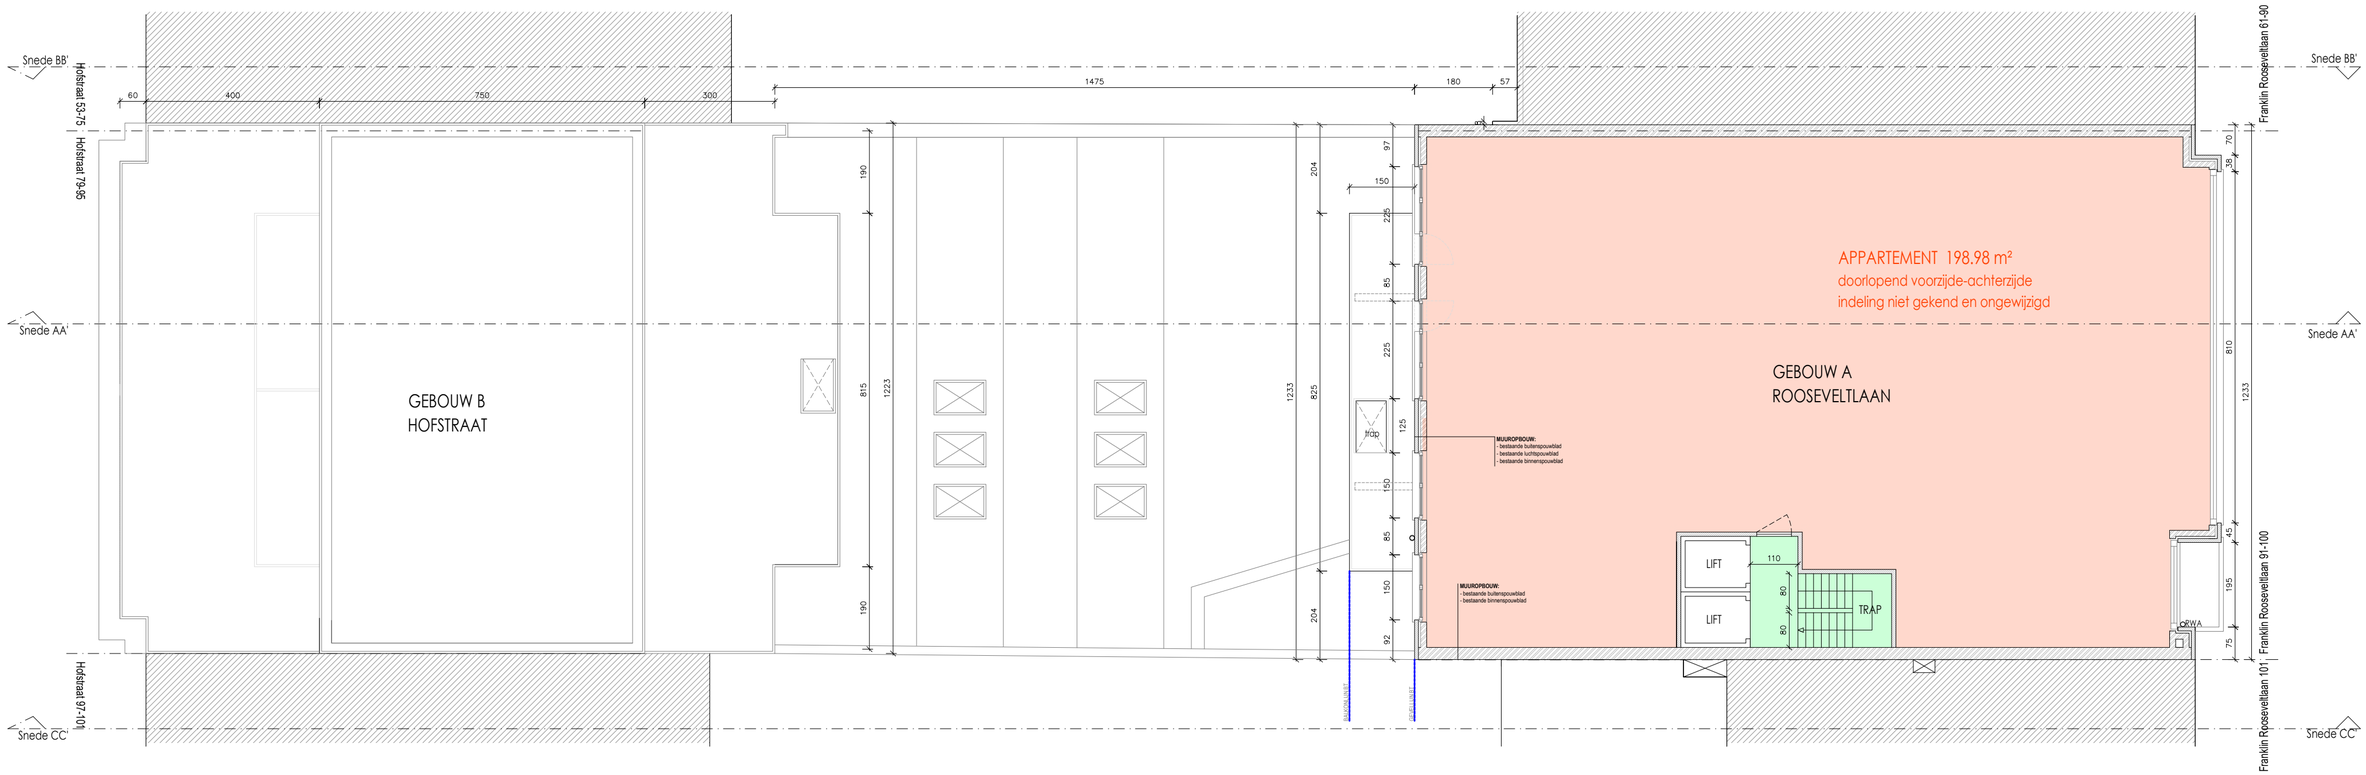

DAK
BESTAANDE TOESTAND

VERDIEPING 6-7
BESTAANDE TOESTAND

0 1 2 m
Schaal : 1:100
1 cm = 1 m
Maataanduiding in centimeter

BUREAU voor EXPERTISE & ARCHITECTUUR bvba btw BE 0456 046 092 kbc BE 64 7381 2717 0052 email info @ expert-architect.be
9031 GENT/DRONGEN, Abdijmolenstraat 14 tel 09 236 54 34 fax 09 227 61 56 8301 KNOKKE-HEIST/DUINBERGEN, Elizabetlaan 318 tel 050 51 19 44