


RESIDENTIE ROOSEVELT IV
GEBOUW A



RESIDENTIE ROOSEVELT IV
GEBOUW B

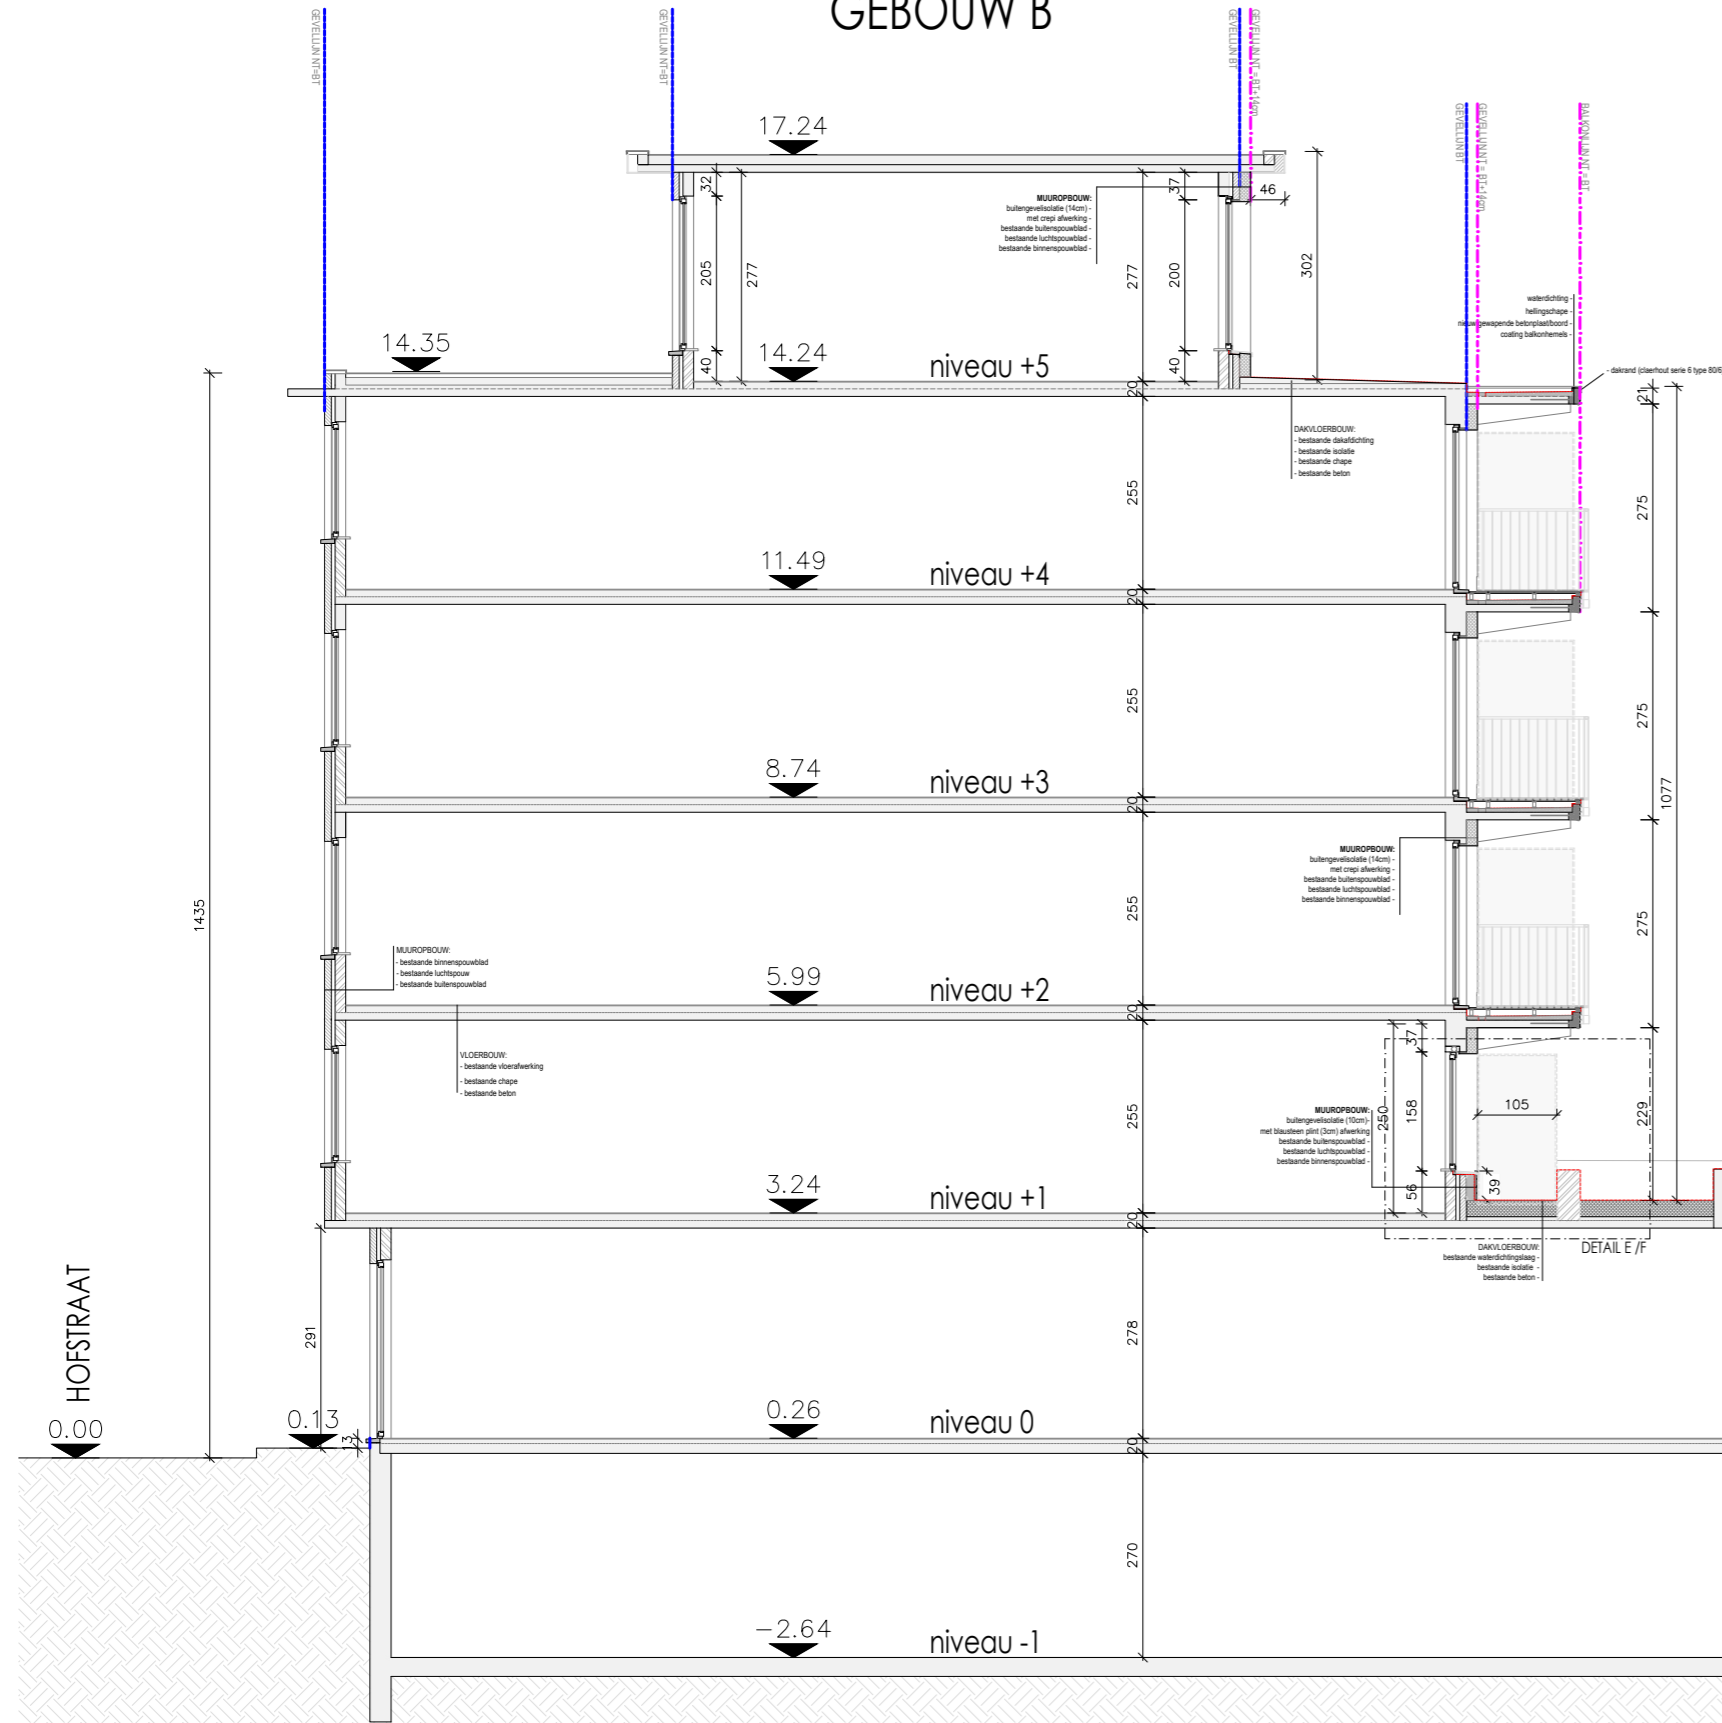

De gevelwerking wordt uitgevoerd conform art. 6 van bijlage 5/1 van het KB Basisnormen

SNED E AA'
NIEUWE TOESTAND

**ZIE BIJZONDERE
VOORWAARDE(N)**

FRANKLIN ROOSEVELTILAAN

0 1 2 m
Schaal : 1:100
1 cm = 1 m
Maataanduiding in centimeter