


0 1 2 m
 Schaal : 1:100
 1 cm = 1 m
 Maataanduiding in centimeter

**ZIE BIJZONDERE
 VOORWAARDE(N)**

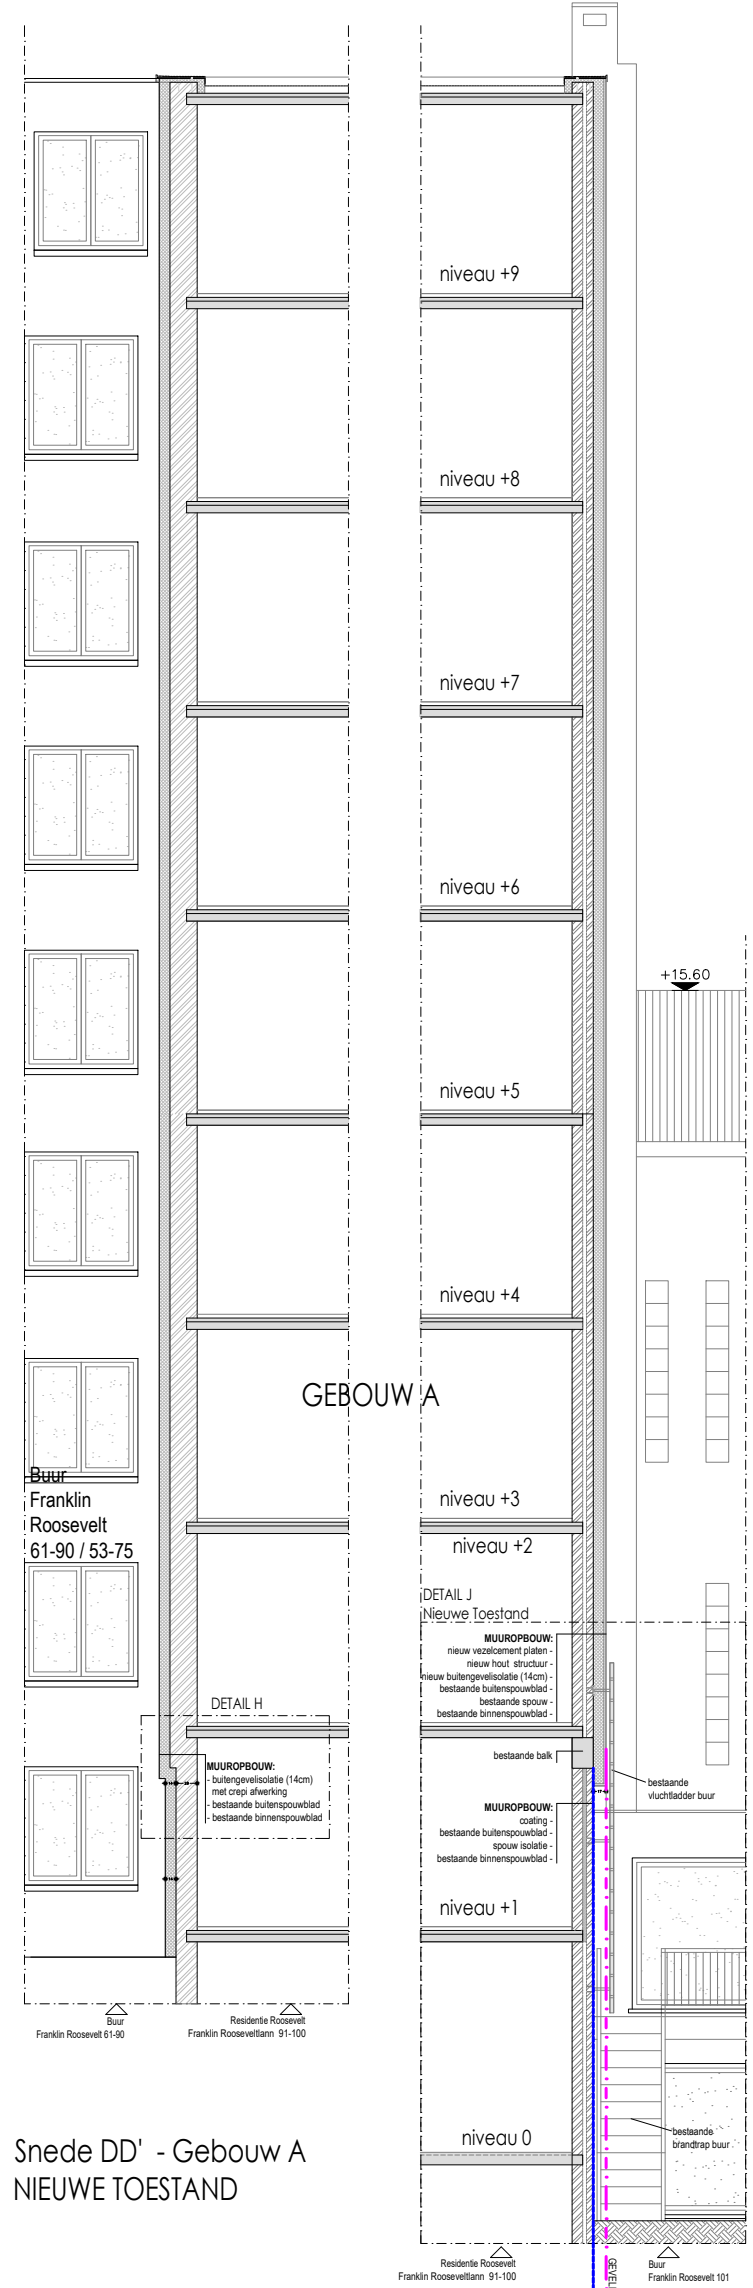

Snedes DD' - Gebouw A
 NIEUWE TOESTAND