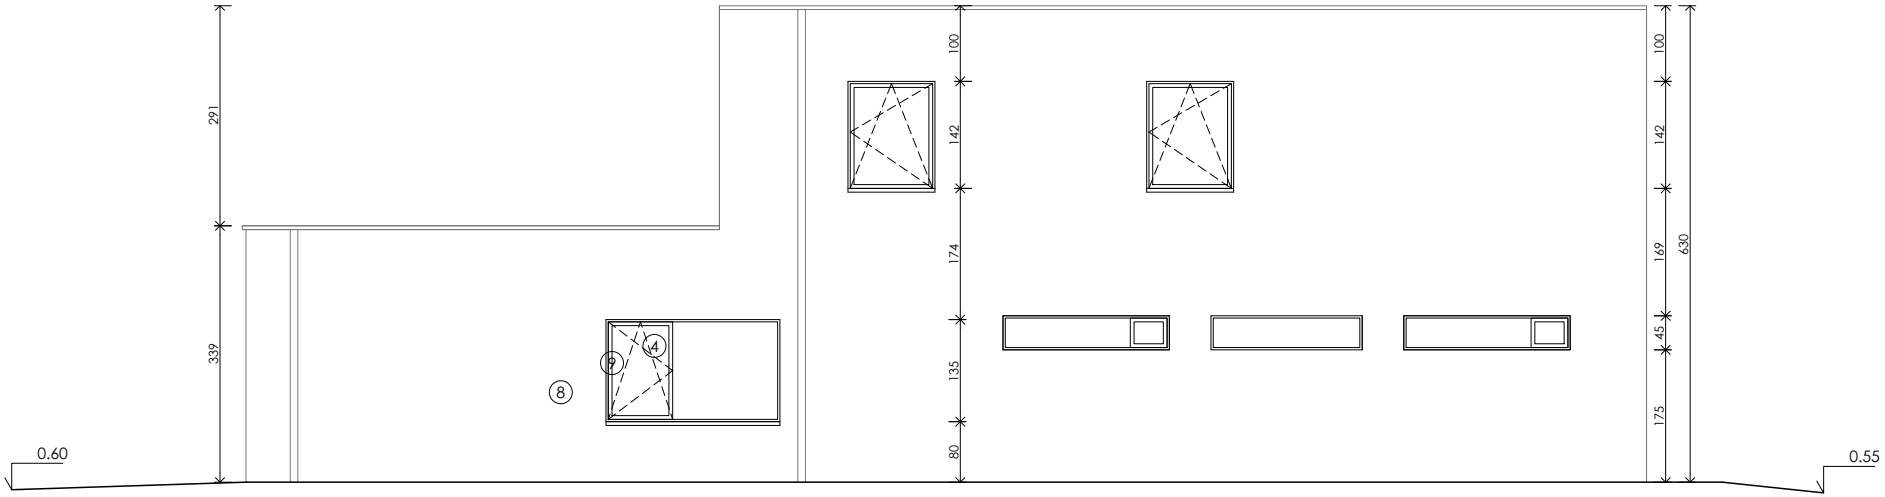

BA_Stijn Streuvelslaan 33_G_N_04_Linker zijgevel nieuwe toestand

Stijn Streuvelslaan 33 9051 Sint-Denijs-Westrem

SCHAAL: 1/100
maten staan in cm

NACU
ARCHITECTURE