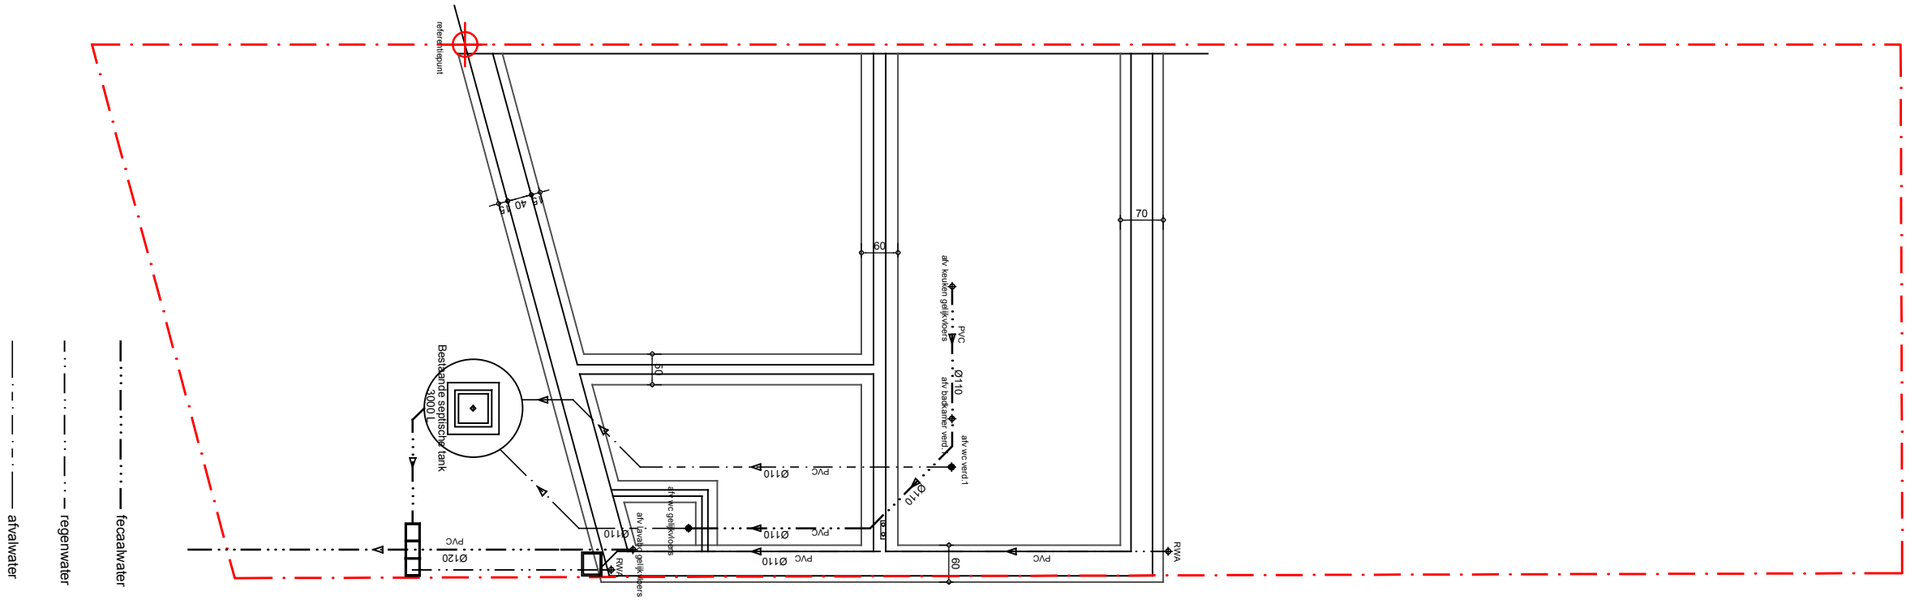

PROJECT: UITBREIDING	BOUWPLAATS: Waterstraat 184 9040 Gent	Architect : HELLEBUYCK ARCHITECTEN COMM.V. Vriendschapstraat 37 9040 Gent- Sint Amandsberg tel. +32(0) 487 859 437 *e-mail : info@architectjan.be* *jhellebuyck@gmail.be* *architectenbureau.hellebuyck.jan@telenet.be*	DOSSIER : 908-25 PLANNR: BA_WAT184_P_B_1 DATUM : 27/01/2026 SCHAAL : 1/100 BLAD : 04/22
PLAN: FUNDERINGS- & RIOLERINGSPLAN	BOUWHEER: De heer Kanat, Onur en mevrouw Avci, Ozlem Waterstraat 184 9040 Gent		