


**ZIE BIJZONDERE
VOORWAARDE(N)**

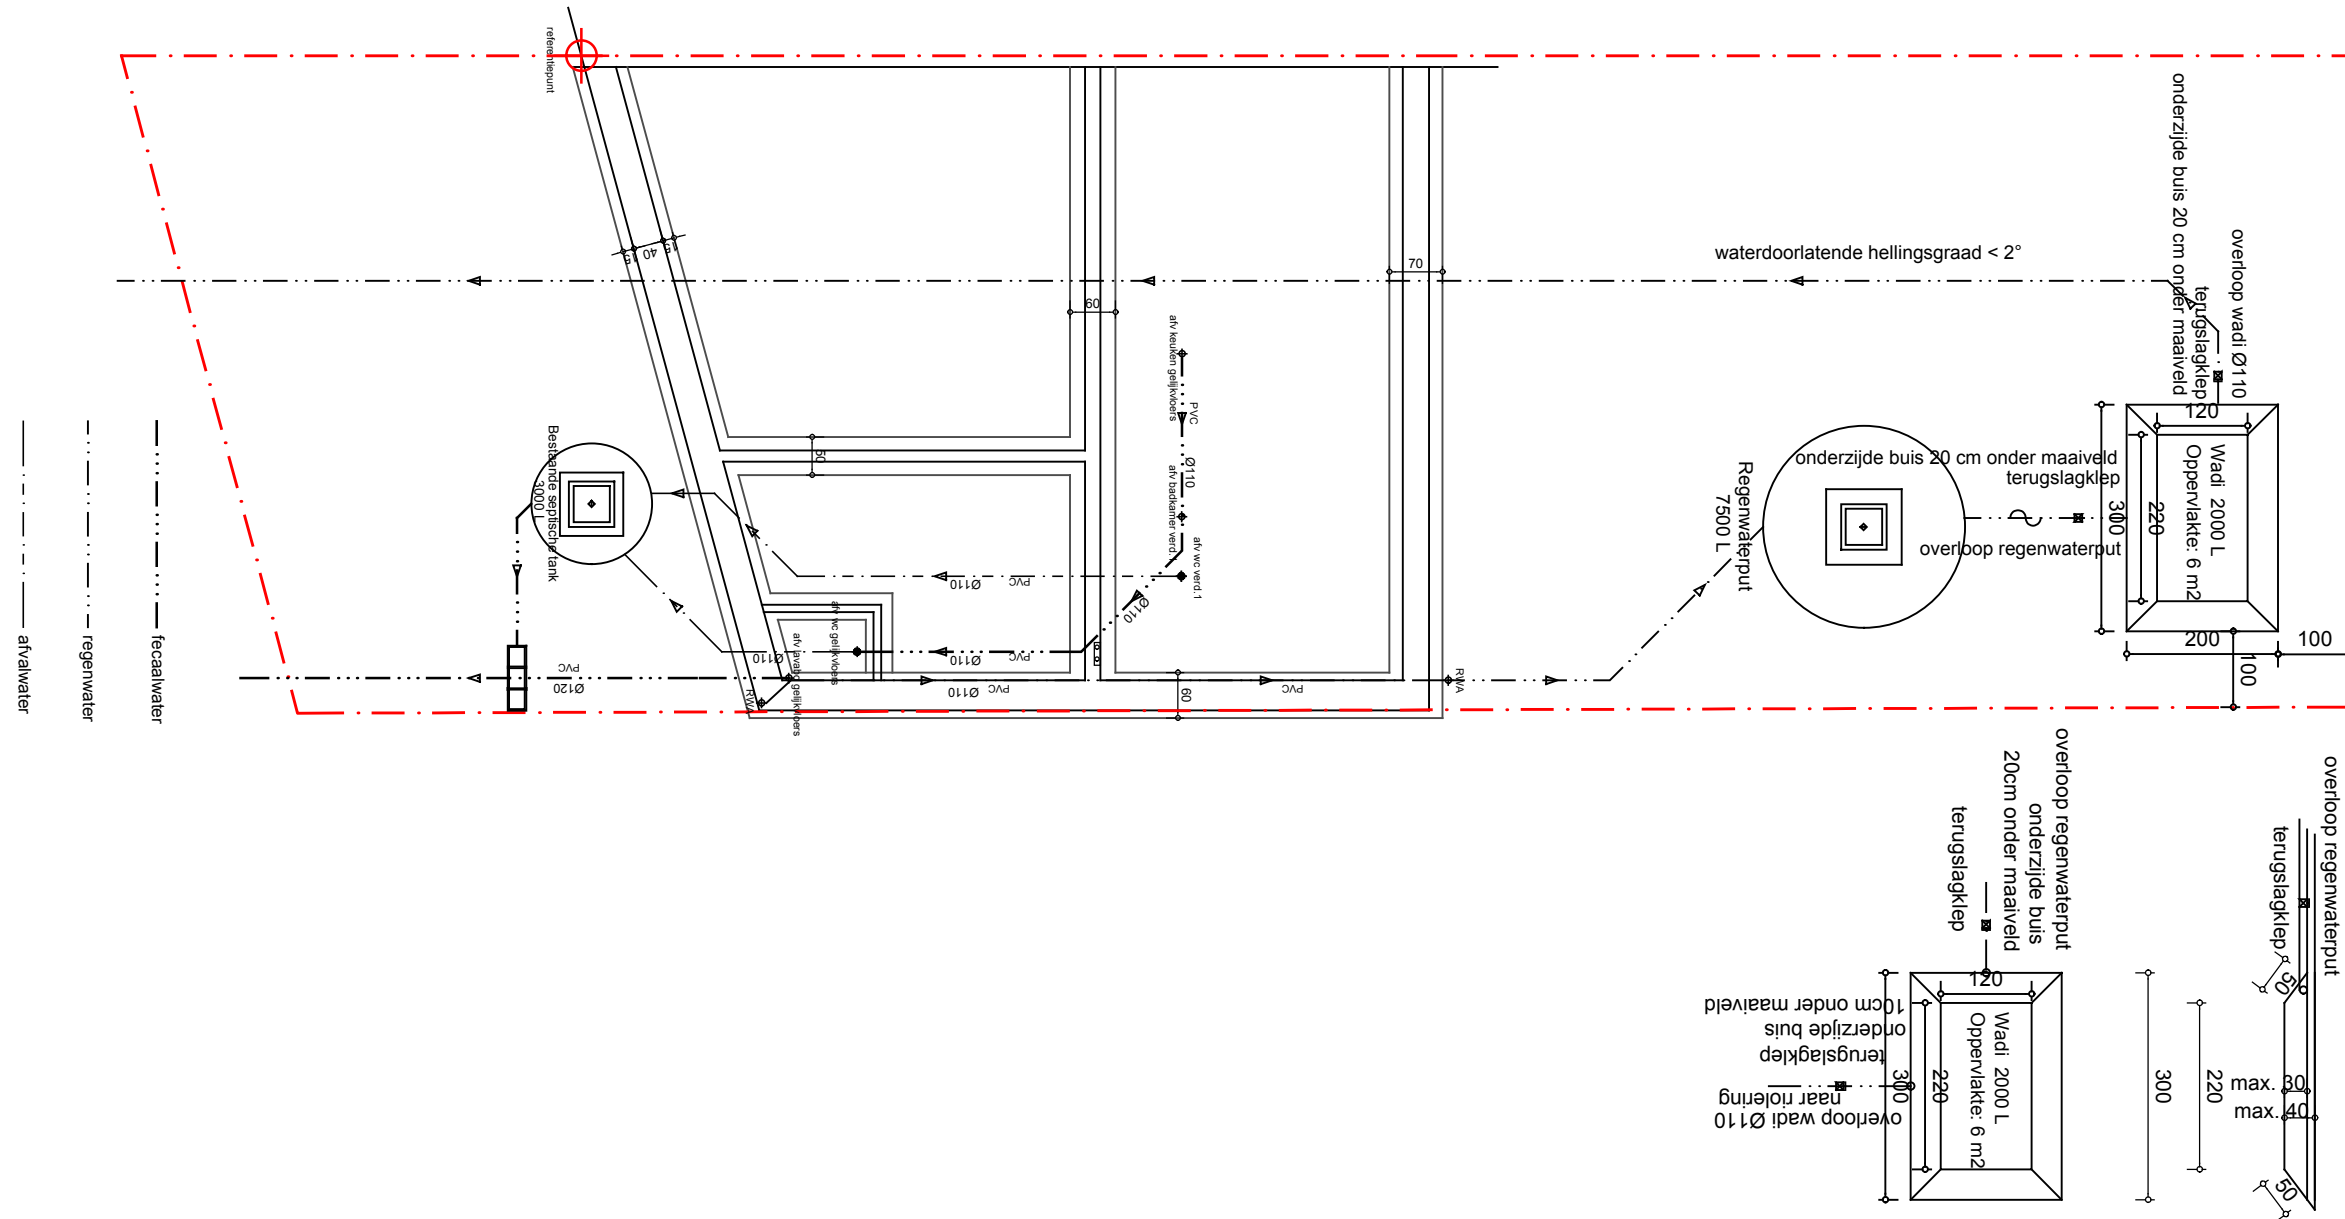

PROJECT: **UITBREIDING**

PLAN: **FUNDERINGS- & RIOLERINGSPLAN**

BOUWPLAATS:
Waterstraat 184
9040 Gent

BOUWHEER:
De heer Kanat, Onur en mevrouw Avci, Ozlem
Waterstraat 184
9040 Gent

Architect :
HELLEBUYCK ARCHITECTEN COMM.V.
Vriendschapstraat 37
9040 Gent- Sint Amandsberg
tel. +32(0) 487 859 437
e-mail : info@architectjan.be
jhellebuyck@gmail.be
architectenbureau.hellebuyck.jan@telenet.be

DOSSIER : 908-25
PLANNR: BA_WAT184_P_N_1
DATUM : 27/01/2026
SCHAAL : 1/100
BLAD : 15/22