


**ZIE BIJZONDERE  
VOORWAARDE(N)**

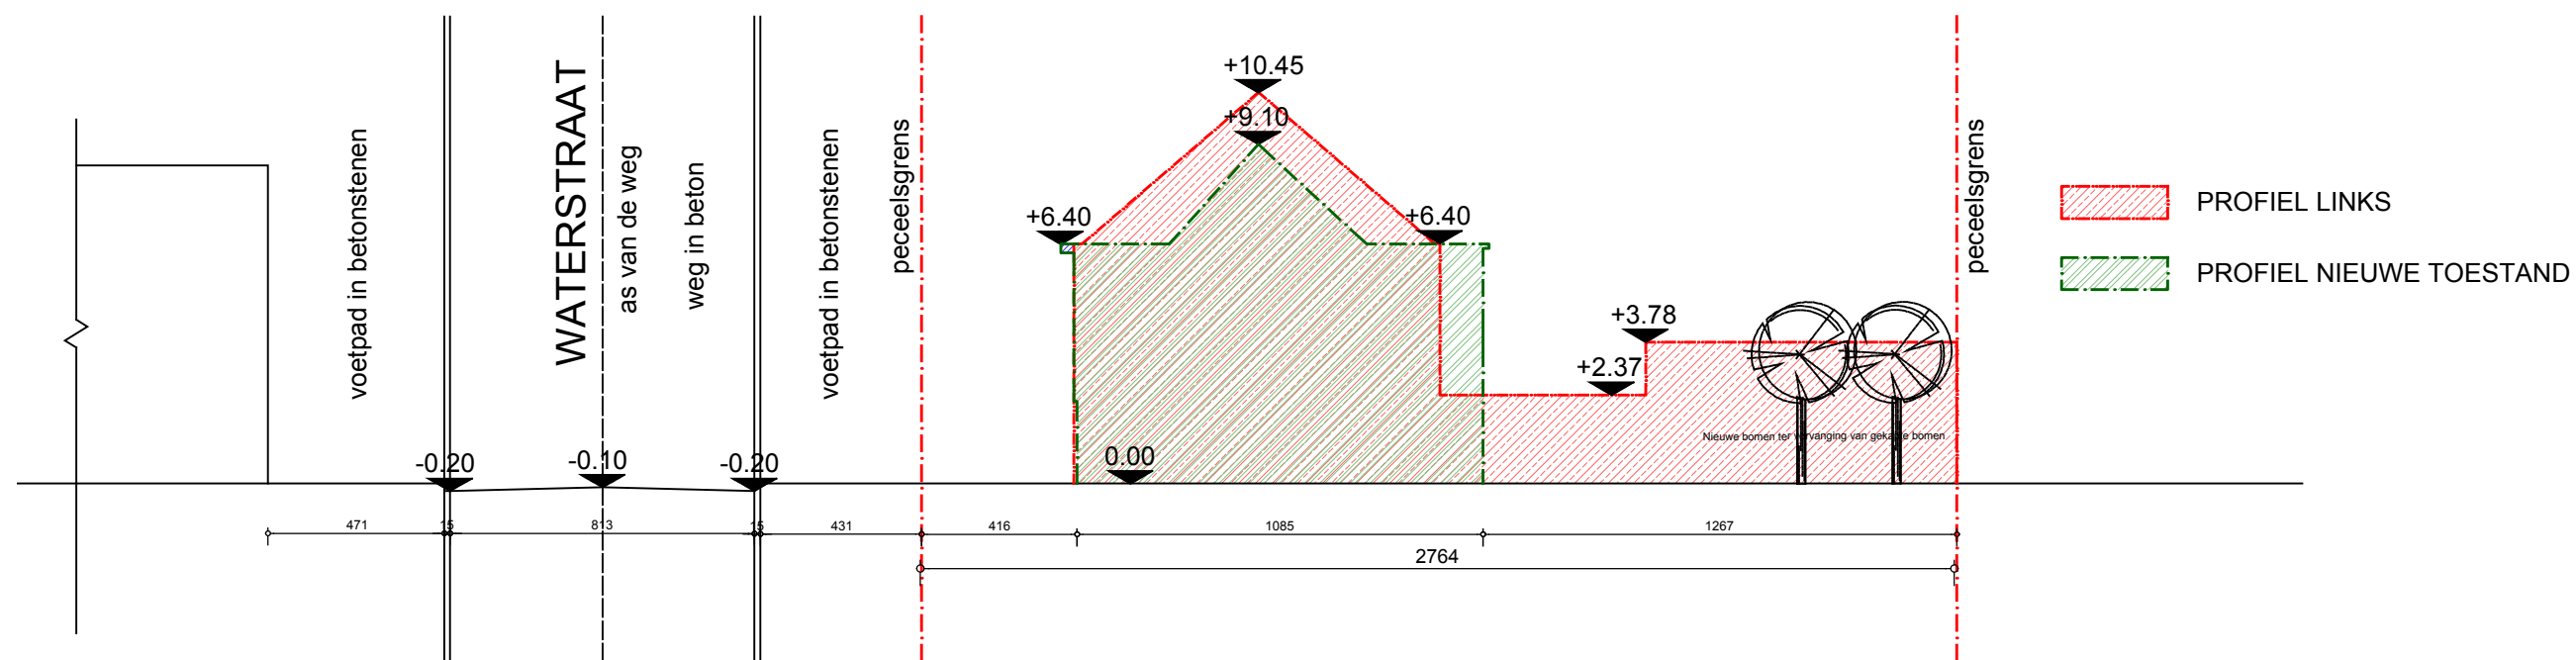

PROJECT: **UITBREIDING**

PLAN: **NIEUWE TERREINPROFIEL**

BOUWPLAATS:  
Waterstraat 184  
9040 Gent

BOUWHEER:  
De heer Kanat, Onur en mevrouw Avci, Ozlem  
Waterstraat 184  
9040 Gent

Architect :  
HELLEBUYCK ARCHITECTEN COMM.V.  
Vriendschapstraat 37  
9040 Gent- Sint Amandsberg  
tel. +32(0) 487 859 437  
e-mail : [info@architectjan.be](mailto:info@architectjan.be)  
[jhellebuyck@gmail.be](mailto:jhellebuyck@gmail.be)  
[architectenbureau.hellebuyck.jan@telenet.be](mailto:architectenbureau.hellebuyck.jan@telenet.be)

DOSSIER : 908-25  
PLANNR: BA\_BEG027\_T\_N  
DATUM : 27/01/2026  
SCHAAL : 1/200  
BLAD : 14/22