


**ZIE BIJZONDERE  
VOORWAARDE(N)**

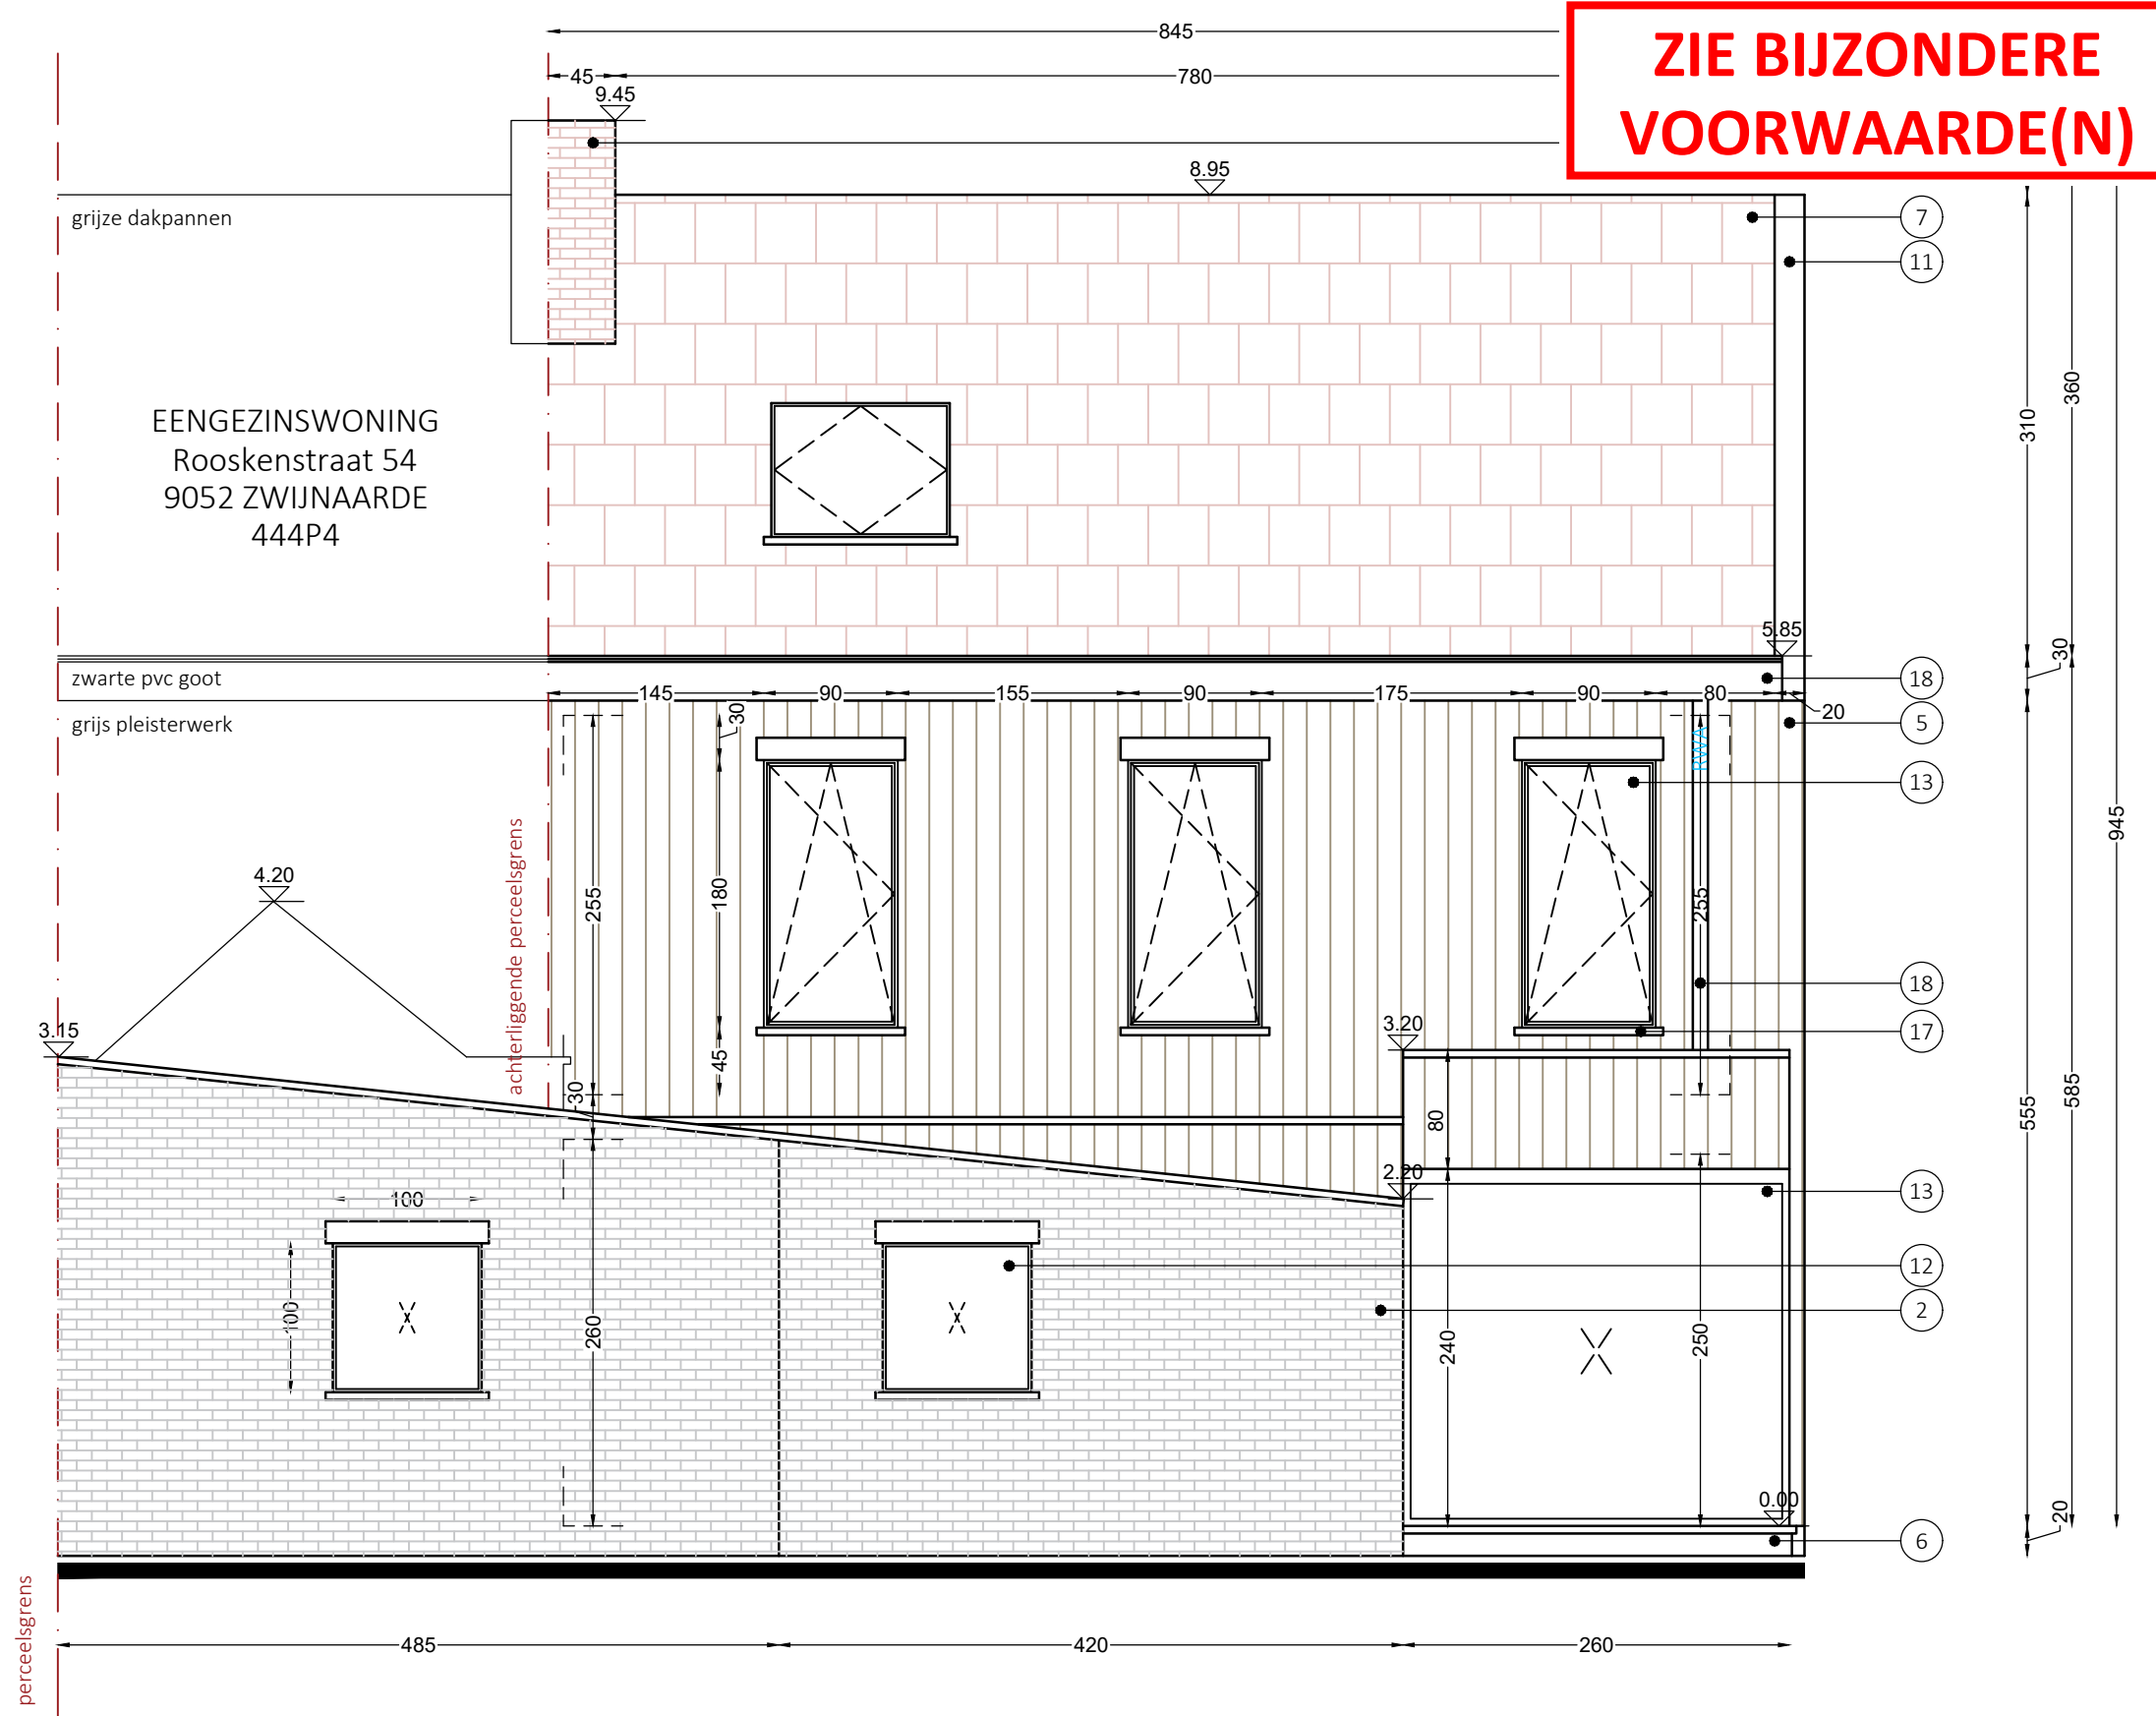

**ACHTERGEVEL**  
nieuwe toestand