


**ZIE BIJZONDERE  
VOORWAARDE(N)**

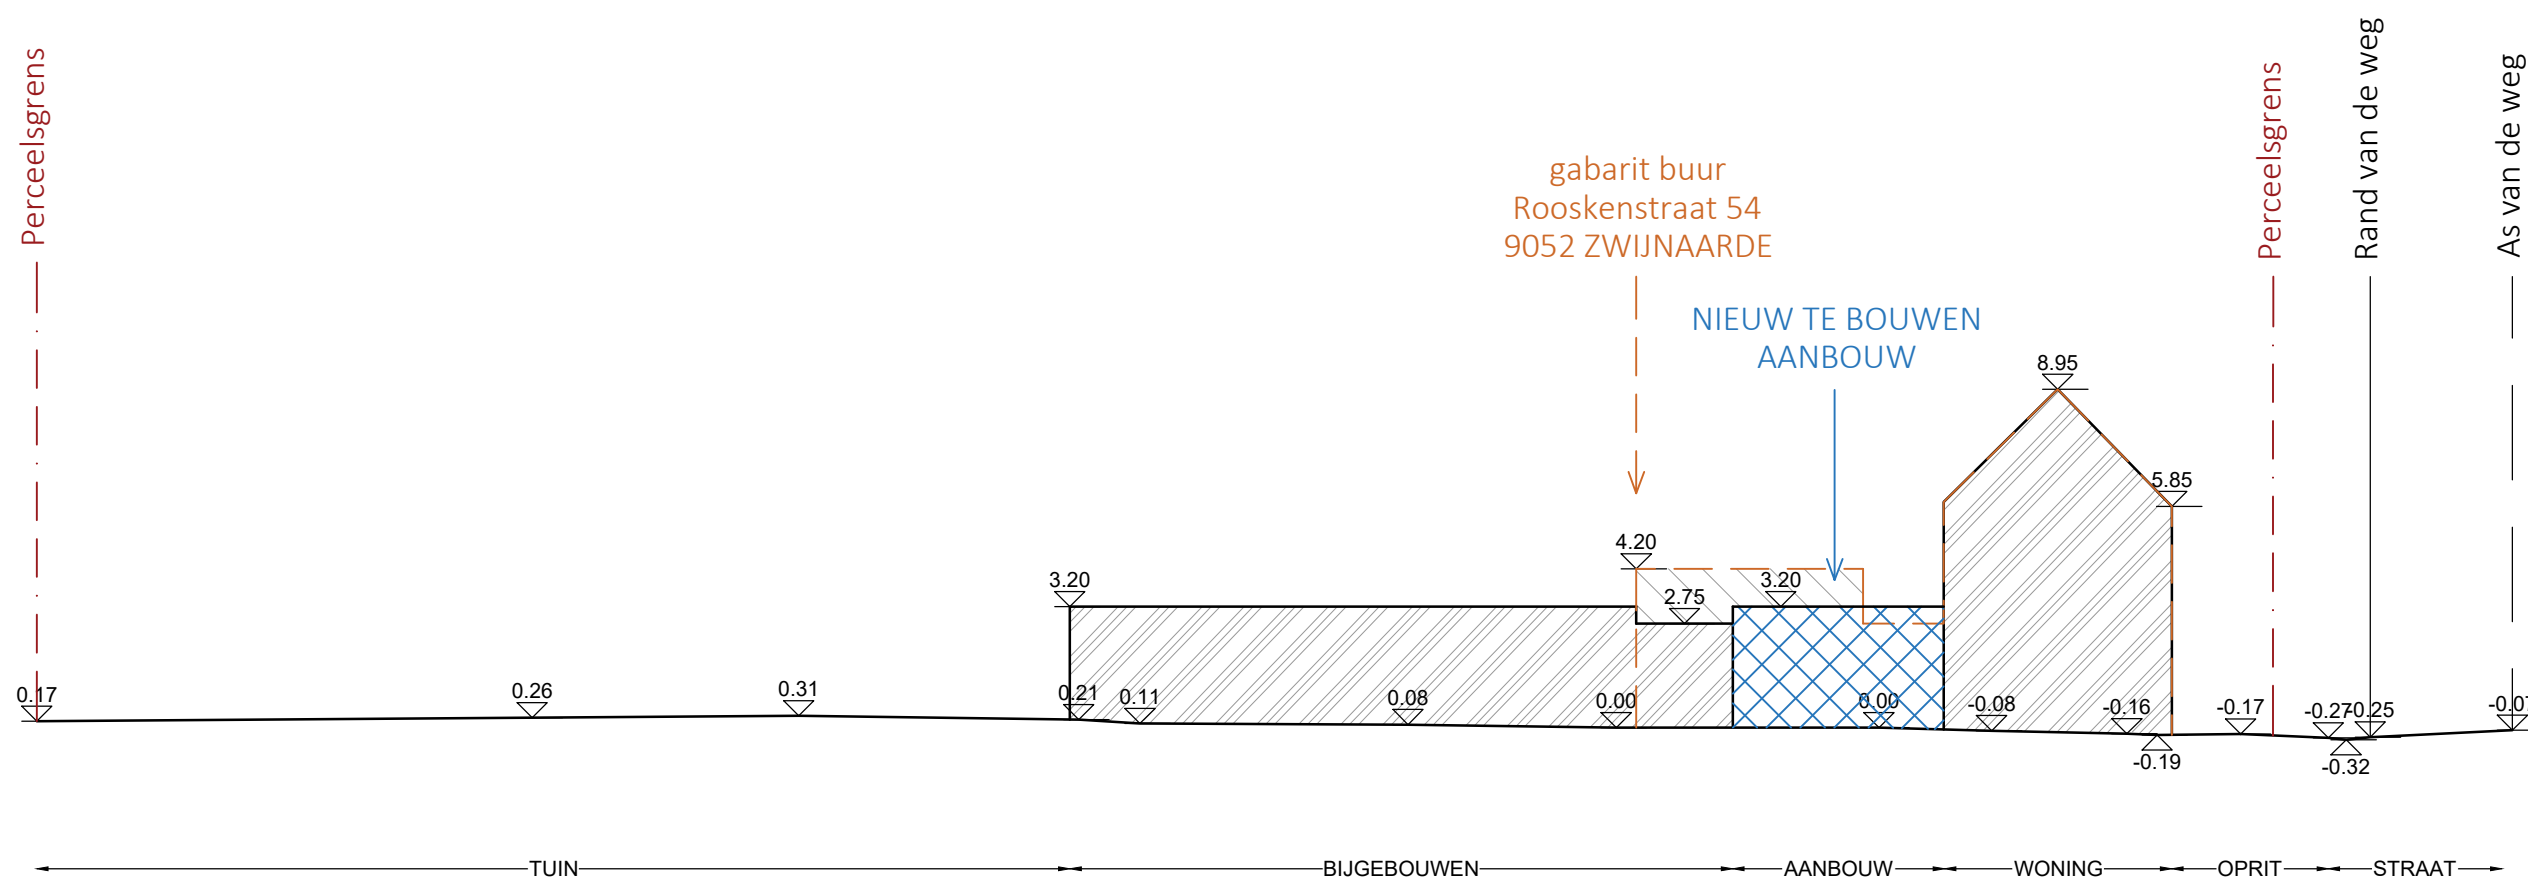

TERREINPROFIEL A  
nieuwe toestand