


ARCHITECT LIEVEN VOLCKAERT BVBA  
KALVERHAGESTRAAT 66 - 9090 MELLE  
0475 959 219 - architect.volckaert@telenet.be

**ZIE BIJZONDERE  
VOORWAARDE(N)**

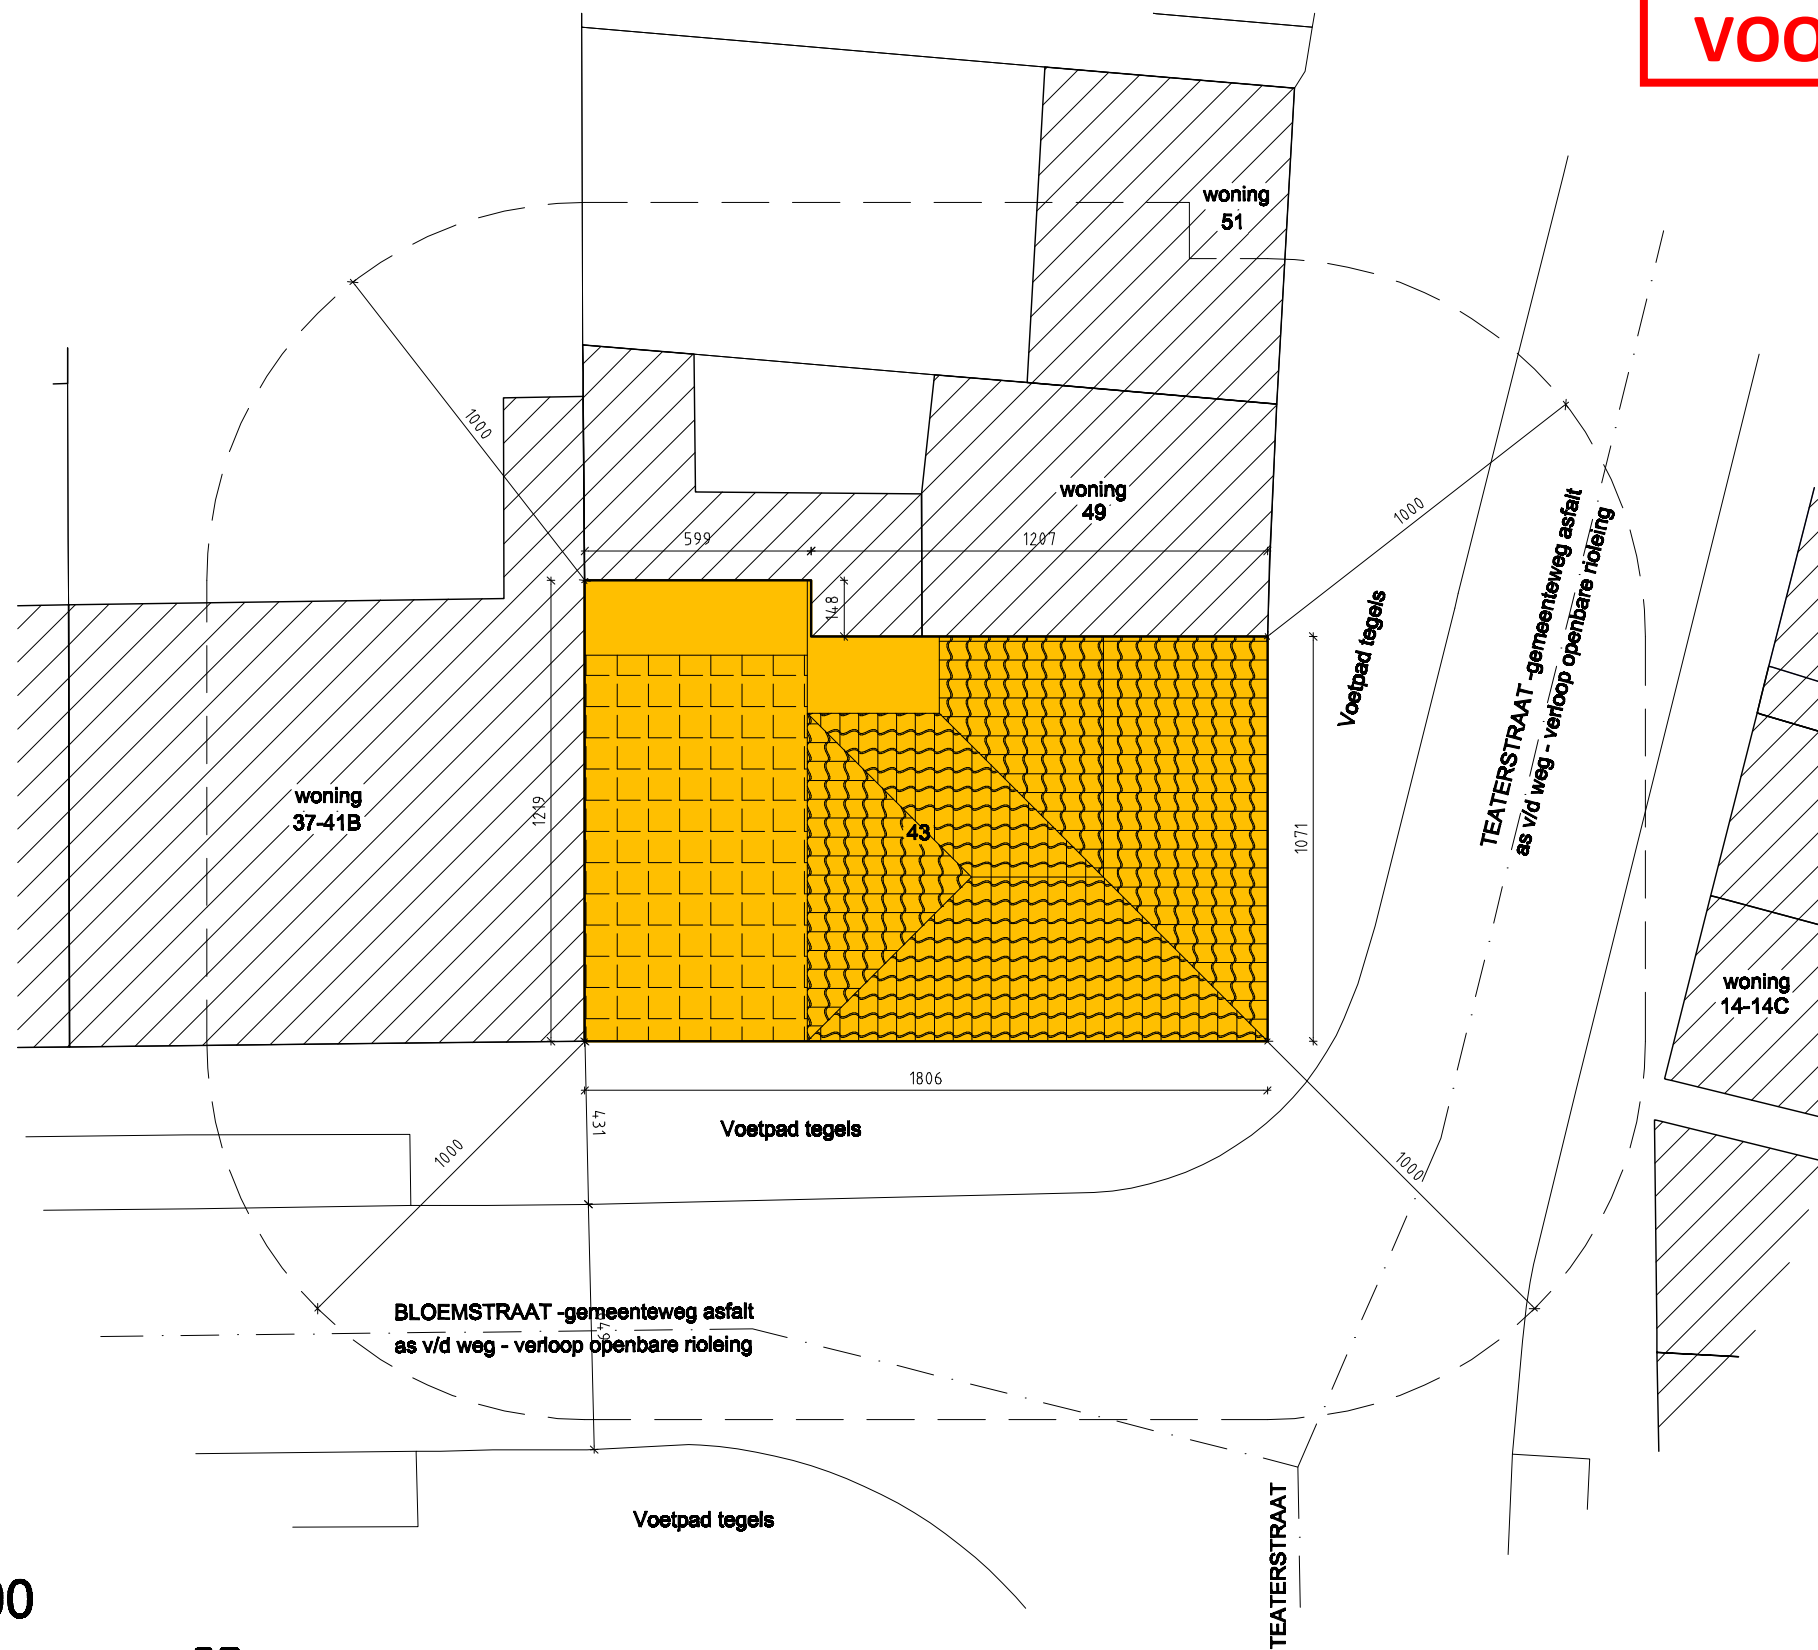

plan inplanting  
nieuwe toestand 1/200

