


**ZIE BIJZONDERE
VOORWAARDE(N)**

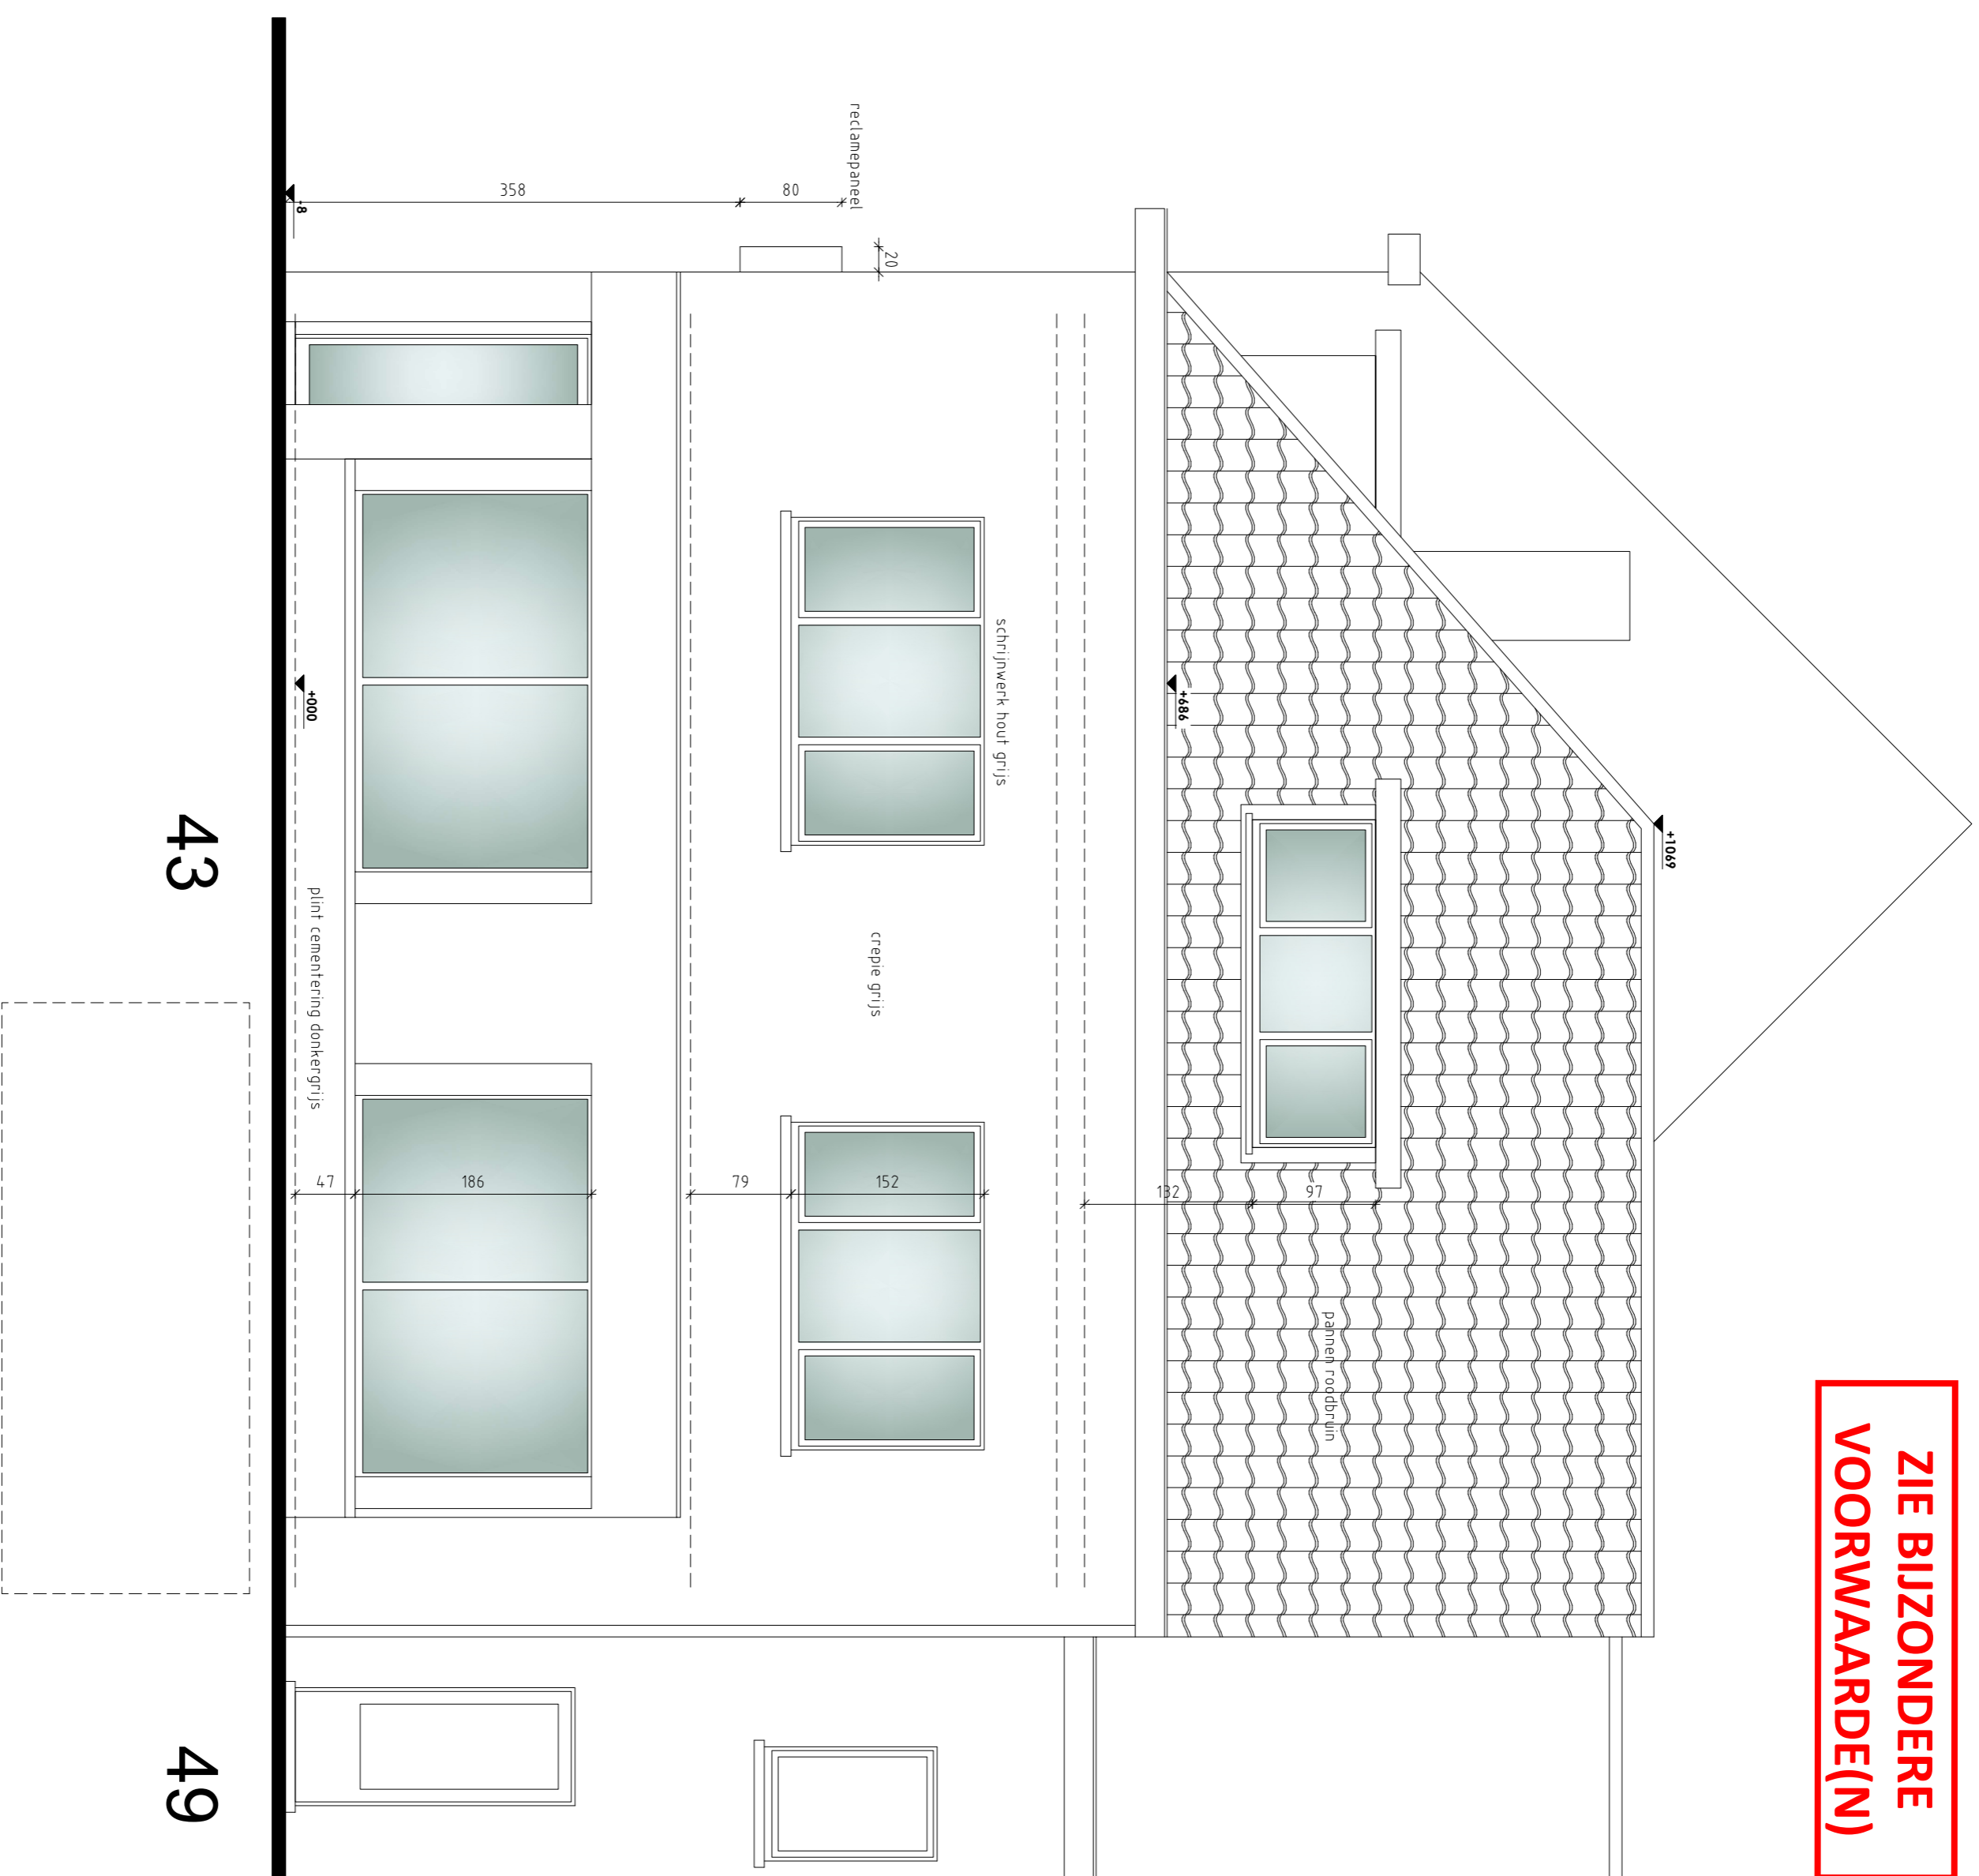

43

49

aanzicht zijgevel rechts
nieuwe toestand 1/50

