ARCHITECT LIEVEN VOLCKAERT BVBA
KALVERHAGESTRAAT 66 - 9090 MELLE
0475 959 219 - architect.volckaert@telenet.be

PRIVAAT GEDEELTE

PUBLIEK TOEGANKELIJK

plan gelijkvloers
nieuwe toestand 1/50

0 0.5 1M 2M 3M 4M 5M
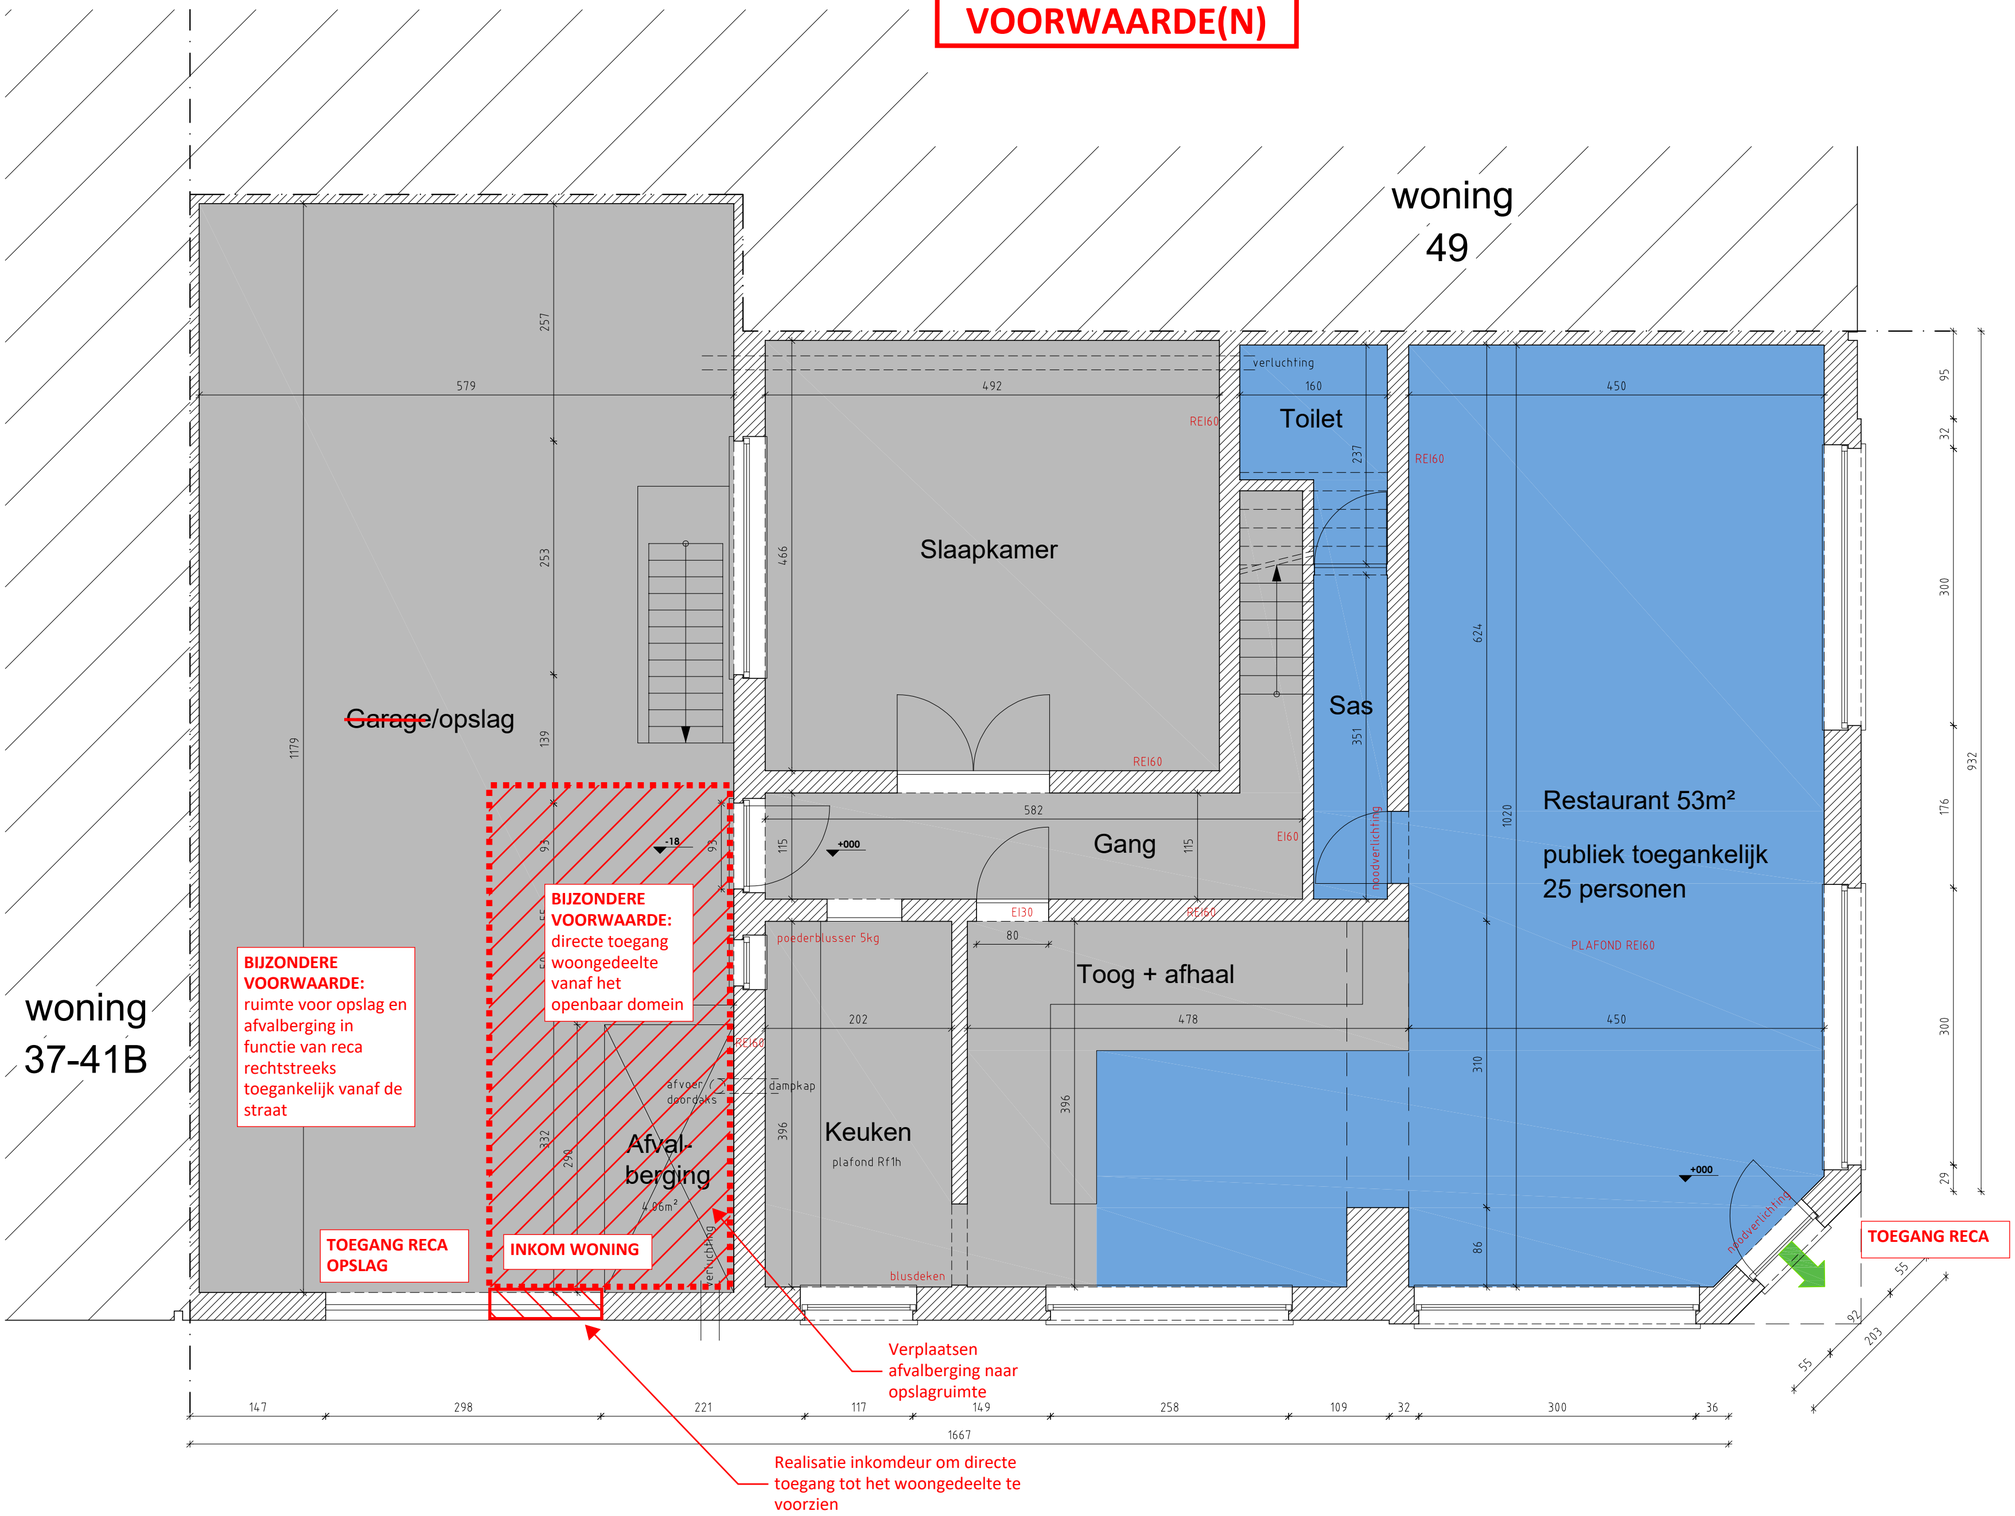
ZIE BIJZONDERE VOORWAARDE(N)