




ZIE BIJZONDERE
VOORWAARDE(N)

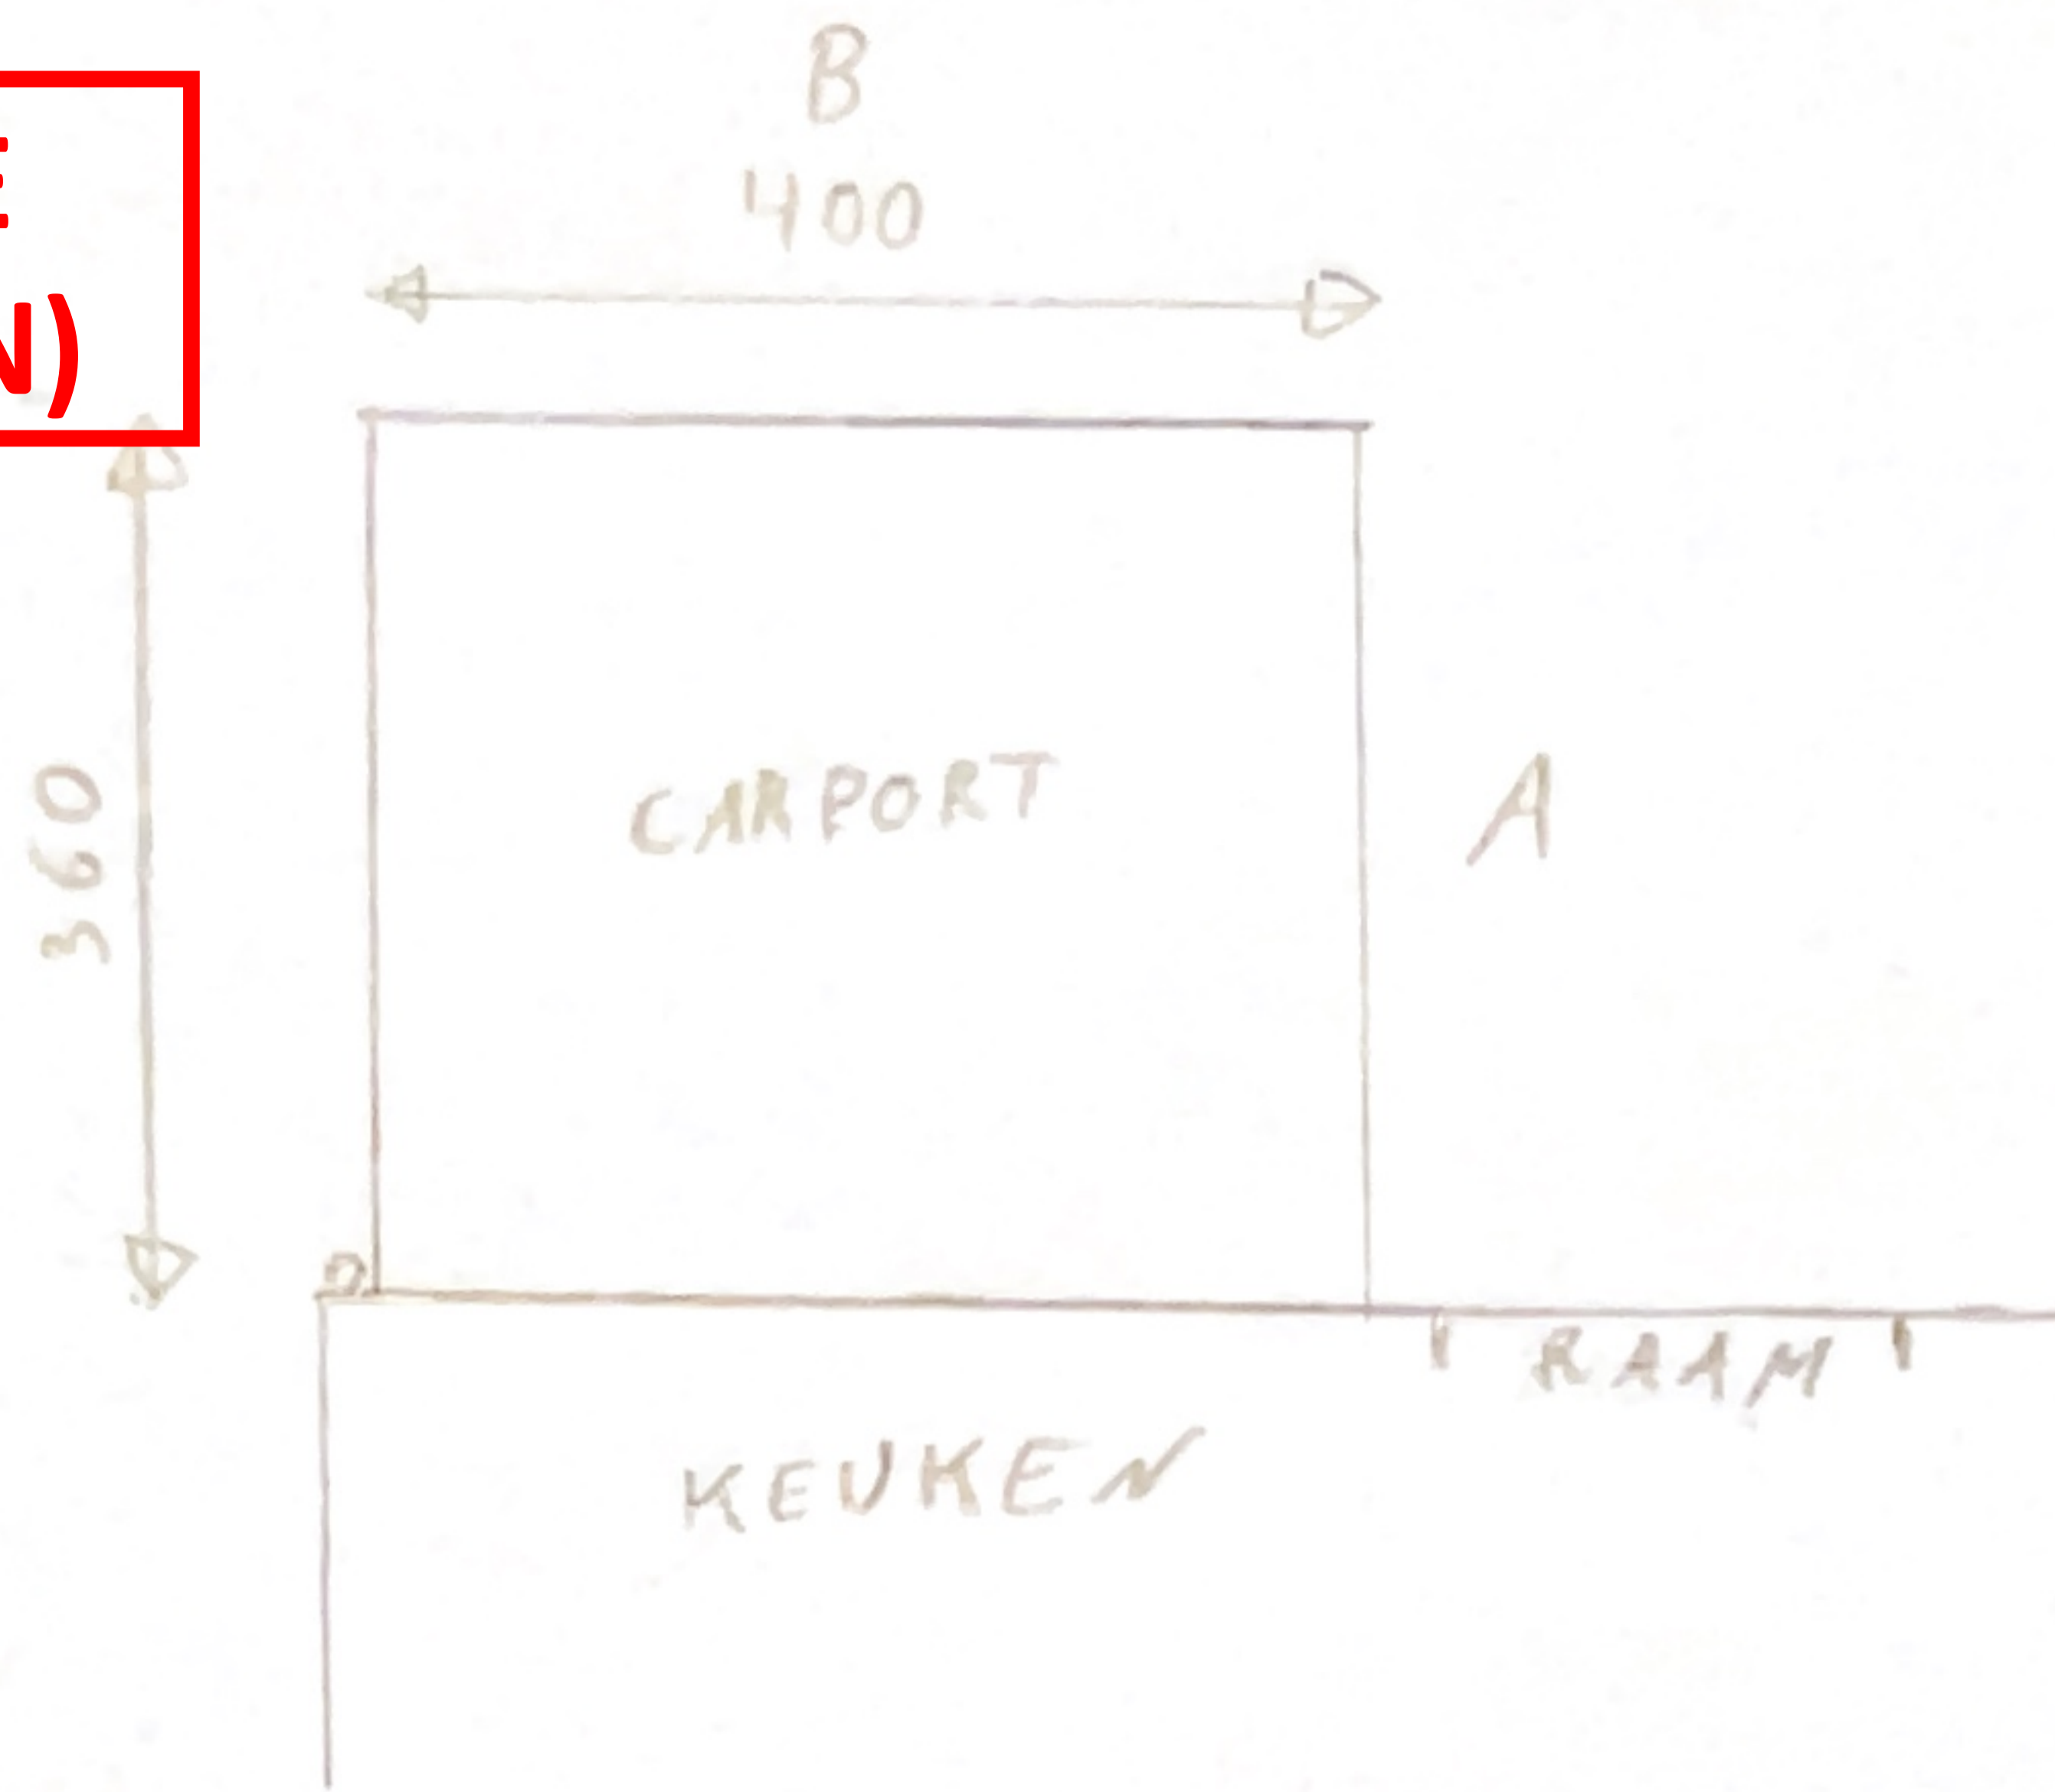

GRONDPLAN

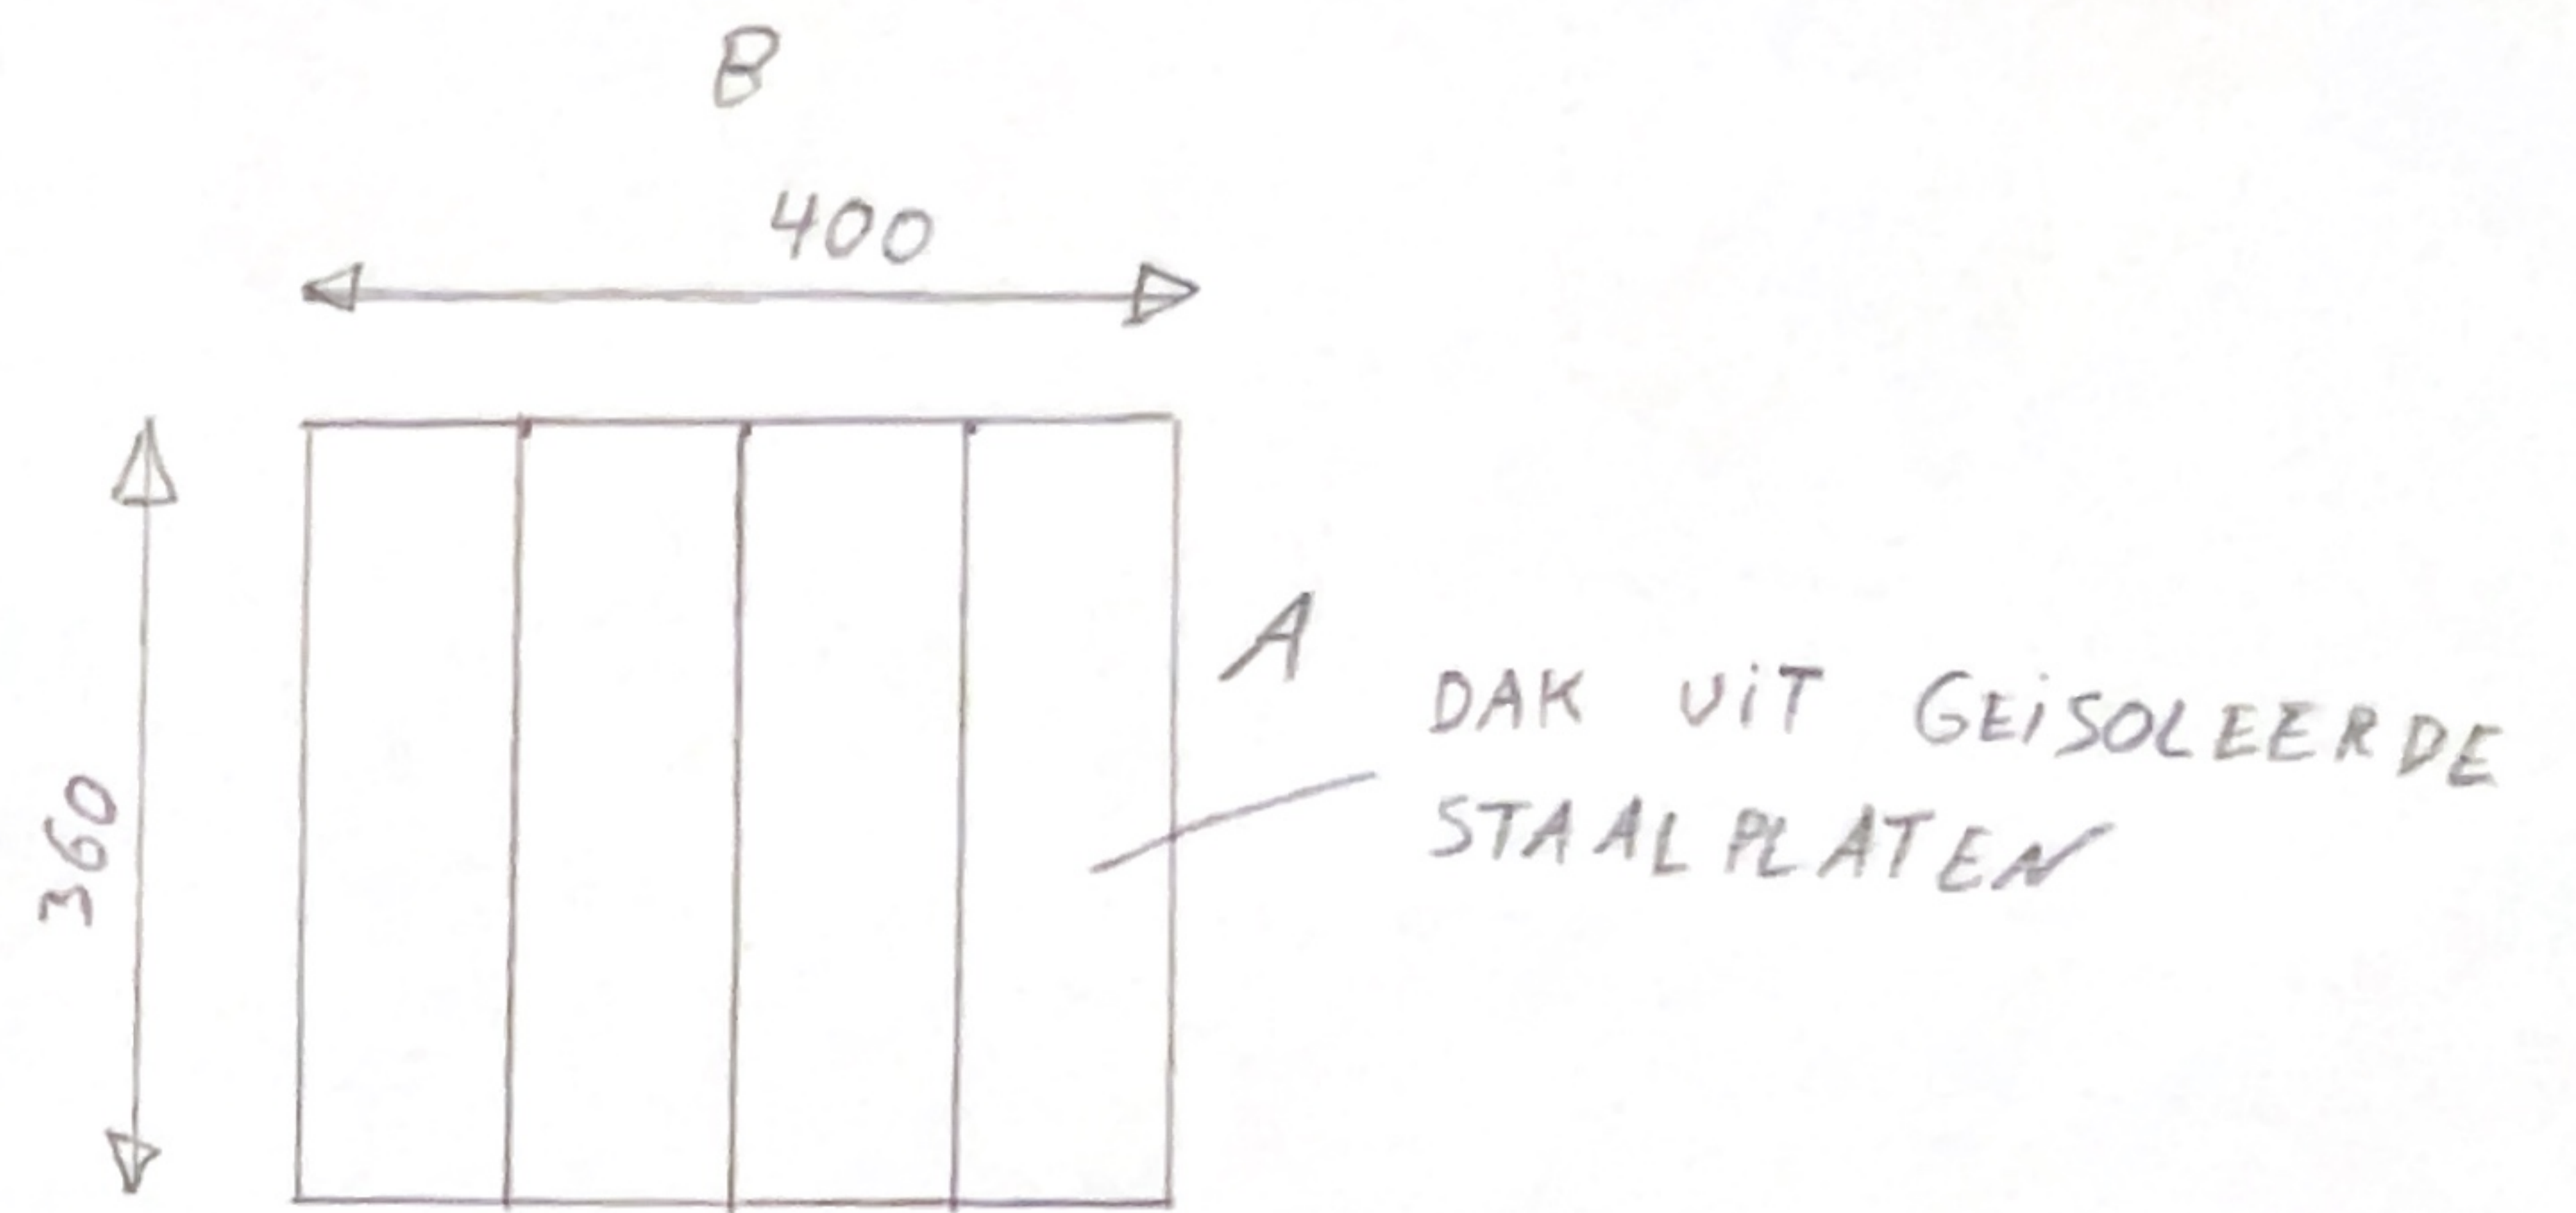

DAKENPLAN

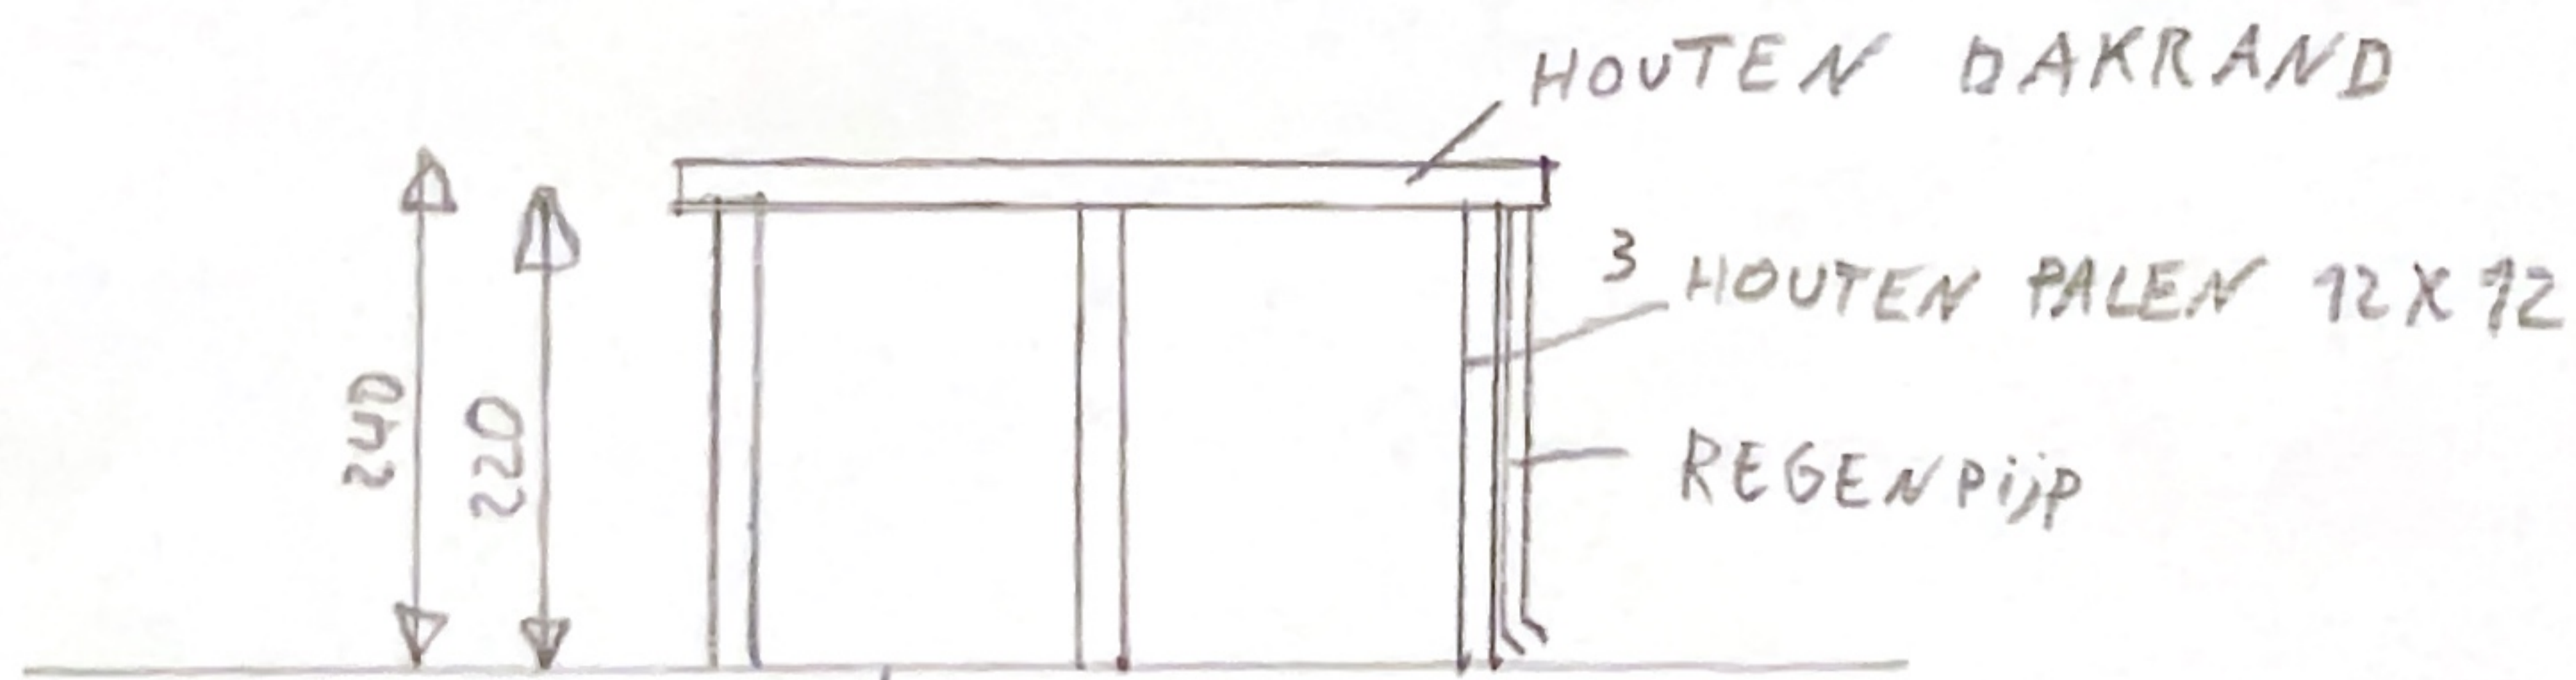

AANZICHT B-ZIJDE



AANZICHT A-ZIJDE