


**ZIE BIJZONDERE
VOORWAARDE(N)**

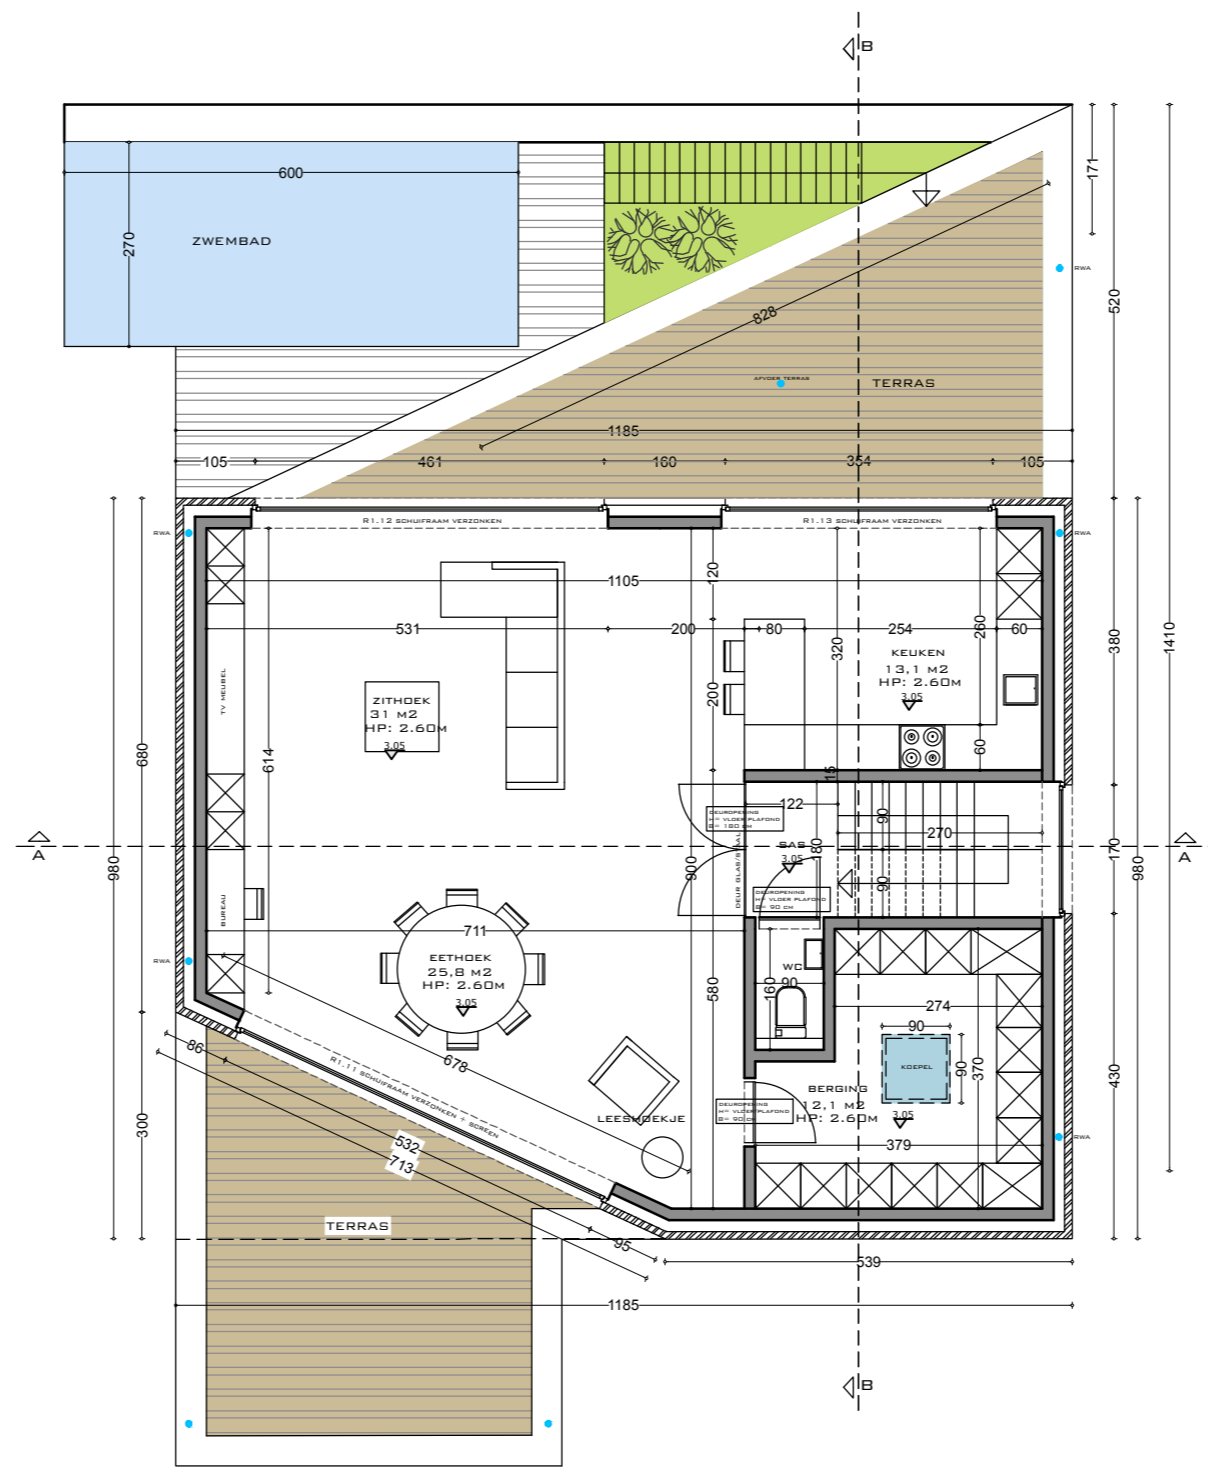

BRUTO OPR: 106.4 M2
NETTO OPR: 90.6 M2



LEGENDE	
	YTONG
	NIEUW METSELWERK
	GEVELSTEEN BRUIN GENUANCEERD
	HOUTEN GEVELBEKLEDING NATUUR
	NOORDPIJL
	PERCEELSAANDUIDING
	DOORSNEDE

DIT DOCUMENT IS EIGENDOM VAN BLEYENBERG SOFIE EN MAG ONDER GEEN ENKELE VOORWAARDE ZONDER SCHRIFTELIJKE TOELATING, GEDUPLICEERD OF DOOR DERDEN WORDEN UITGEVOERD

	Soffice architectuur bv Boonstede 13 9031 Drongen info@soffice.be +32 475 30 59 41	BOUWHEER Jonathan De Baets Dikkelindestraat 109 9032 Wondelgem +32 474 73 83 71	WERFADRES Jonathan De Baets Leiepark 15 9051 Sint-Denijs-Westrem +32 474 73 83 71	FASE - BOUWAANVRAAG VERDIEPINGSPLAN NT 1/100	DOSSIER 290.04 - 26
					DD. 30/03/2026