


**ZIE BIJZONDERE
VOORWAARDE(N)**

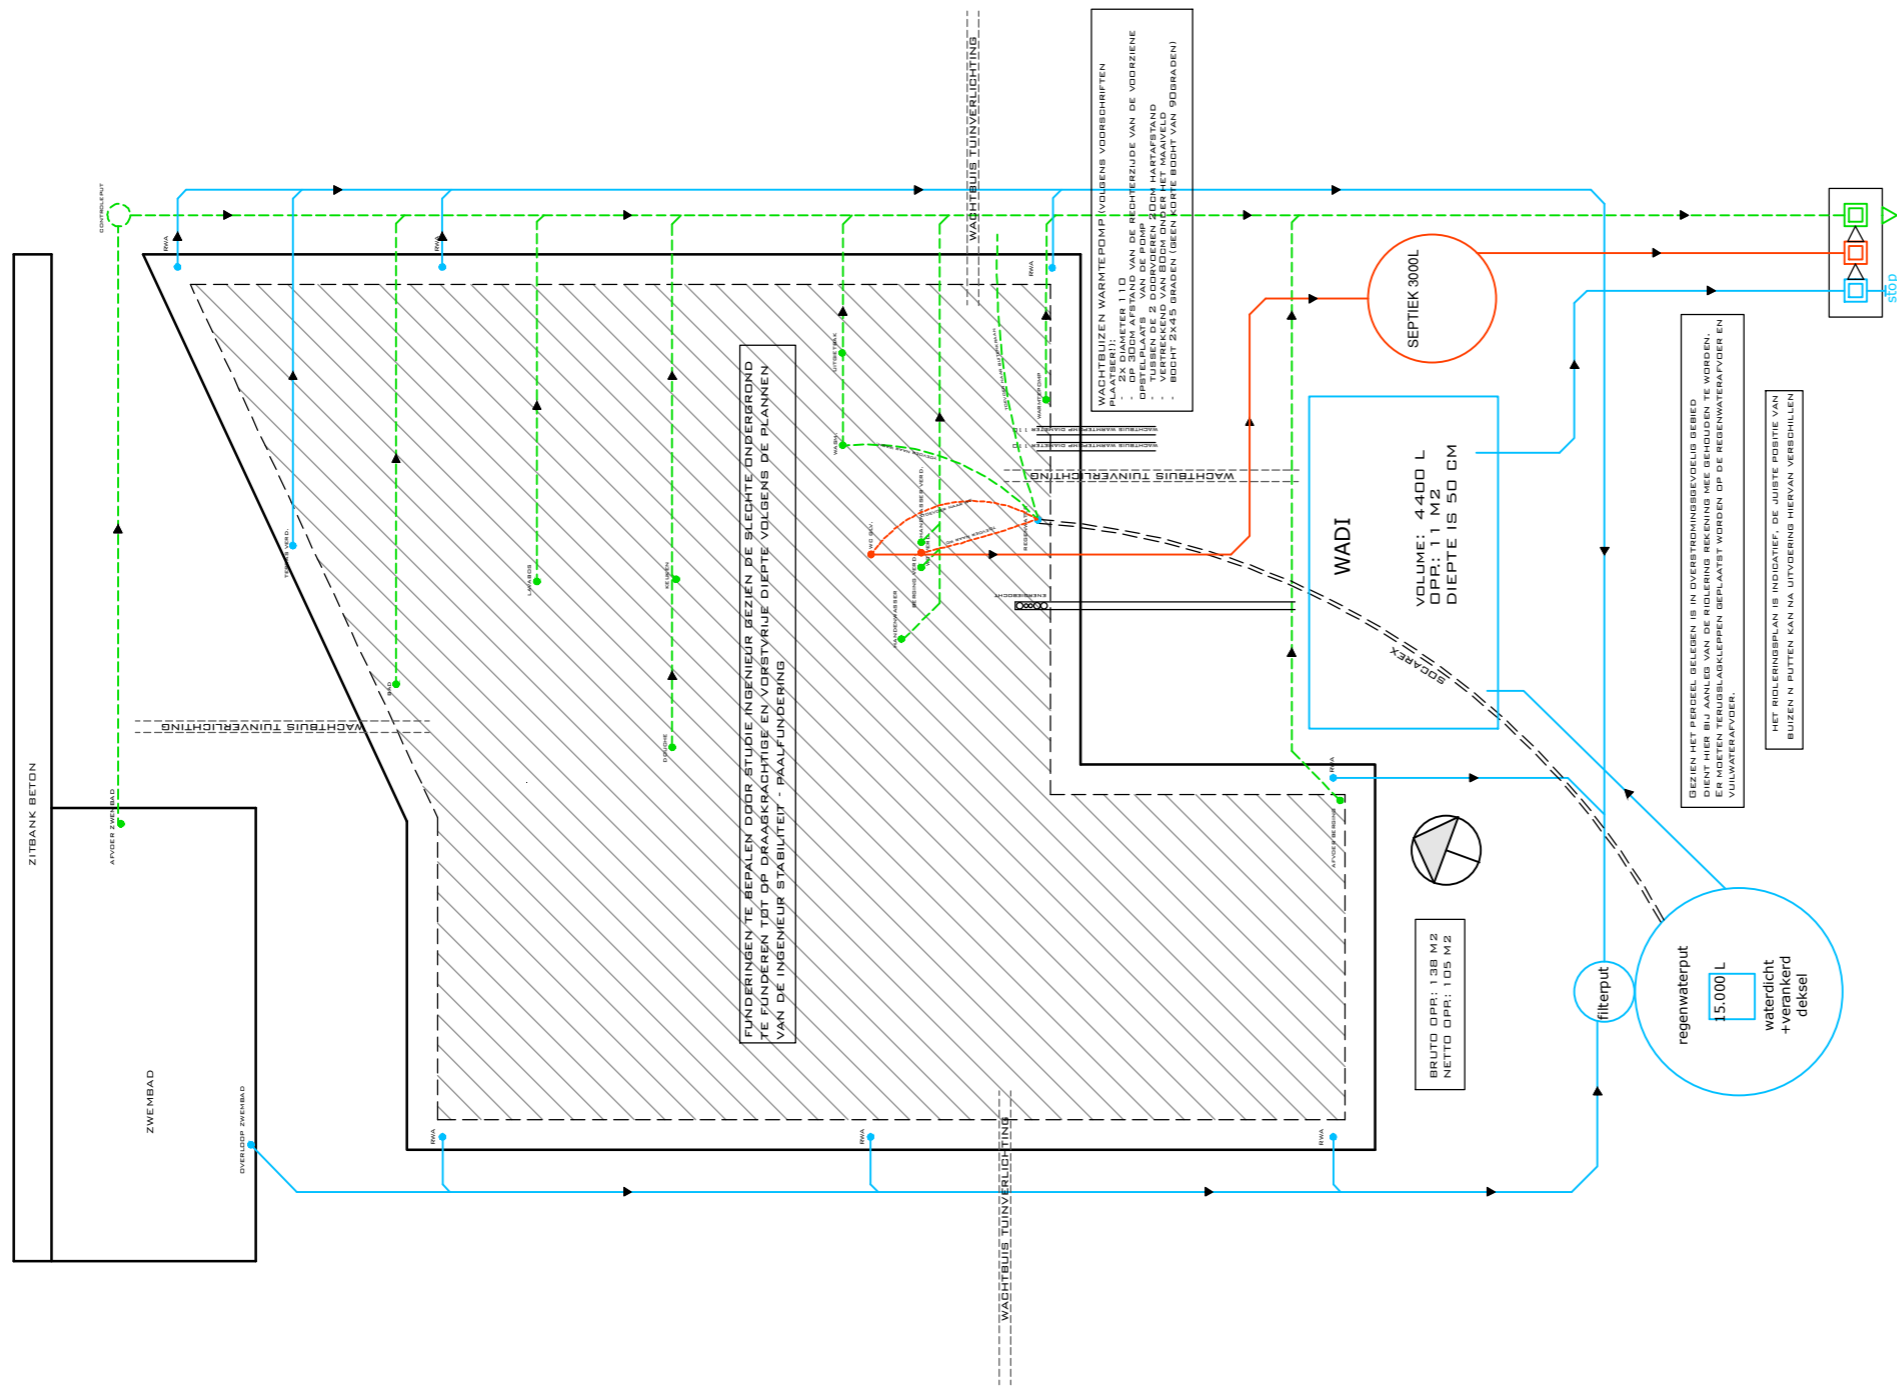

LEGENDE	
	REGENWATER
	SEPTISCH WATER
	AFVALWATER
	DIAMETER RIOLERING
	Ø 110

DIT DOCUMENT IS EIGENDOM VAN BLEYENBERG SOFIE EN MAG ONDER GEEN ENKELE VOORWAARDE ZONDER SCHRIFTELIJKE TOELATING, GEDUPLICEERD OF DOOR DERDEN WORDEN UITGEVOERD

	Sofice architectuur bv Boonstede 13 9031 Drogen info@soffice.be +32 475 30 59 41	BOUWHEER Jonathan De Baets Dikkelindestraat 109 9032 Wondelgem +32 474 73 83 71	WERFADRES Jonathan De Baets Leiepark 15 9051 Sint-Denijs-Westrem +32 474 73 83 71	FASE - BOUWAANVRAAG FUNDERINGS- EN RIOLERINGSPLAN NT 1/100	DOSSIER 290.04 - 26
	1/3			DD. 30/03/2026	