


**ZIE BIJZONDERE  
VOORWAARDE(N)**

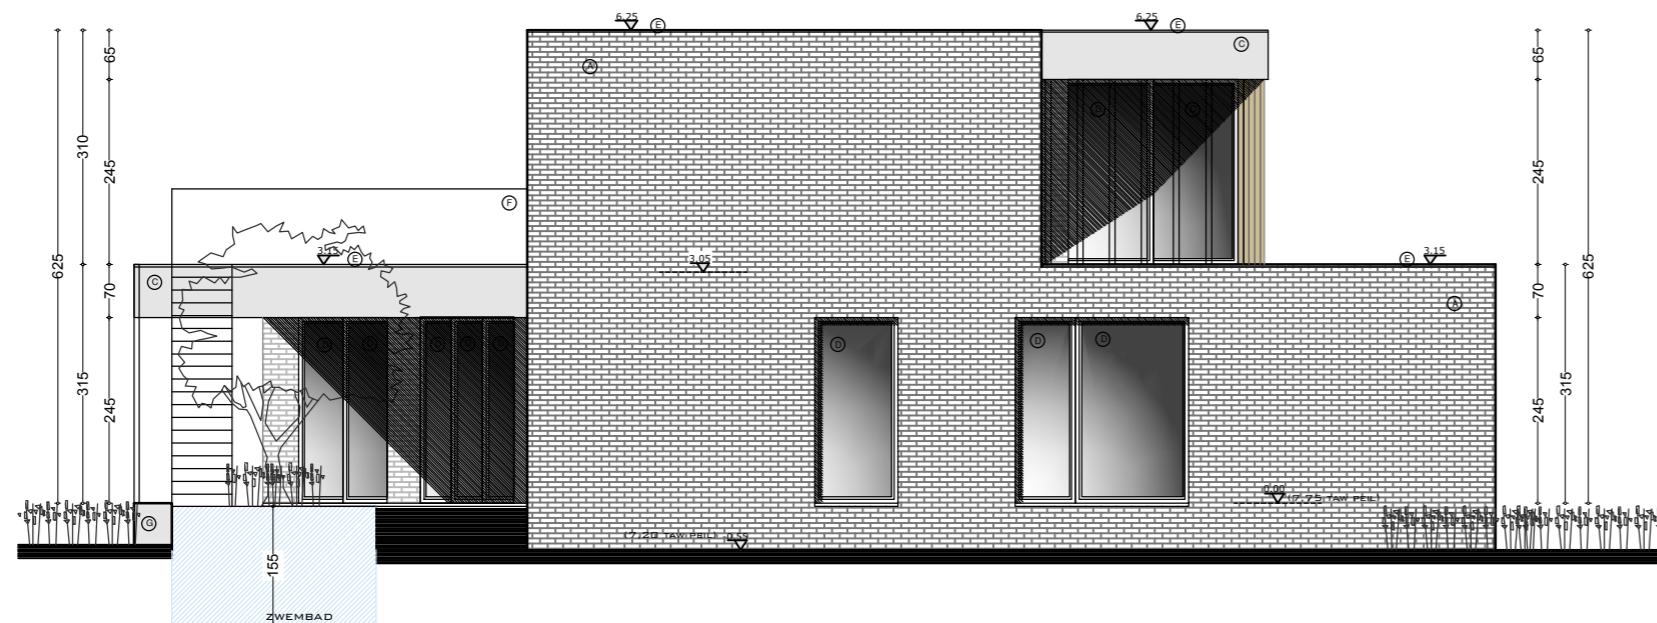

LEGENDE	
(A)	GEVELSTEEN BRUIN GENUANCEERD
(B)	HOUTEN LATJES NATUREL
(C)	CREPI BETONLOOK
(D)	BUITENSCHRIJWERK: ALUMINIUM BRUIN/GRIJS
(E)	DAKRAND: ZINKEN KRAAL ANTHRA
(F)	GLAZEN BALLUSTRADE
(G)	ZITBANK BETON

DIT DOCUMENT IS EIGENDOM VAN BLEYENBERG SOFIE EN MAG ONDER GEEN ENKELE VOORWAARDE ZONDER SCHRIFTELIJKE TOELATING, GEDUPLICEERD OF DOOR DERDEN WORDEN UITGEVOERD