






**ZIE BIJZONDERE
VOORWAARDE(N)**

LEGENDE

-  NOORDPIJL
-  FOTOAANDUIDING
-  PERCEELSAANDUIDING
-  DOORSNEDE
-  VERLICHTINGSPAAL

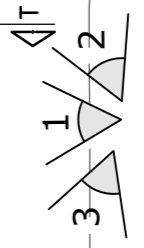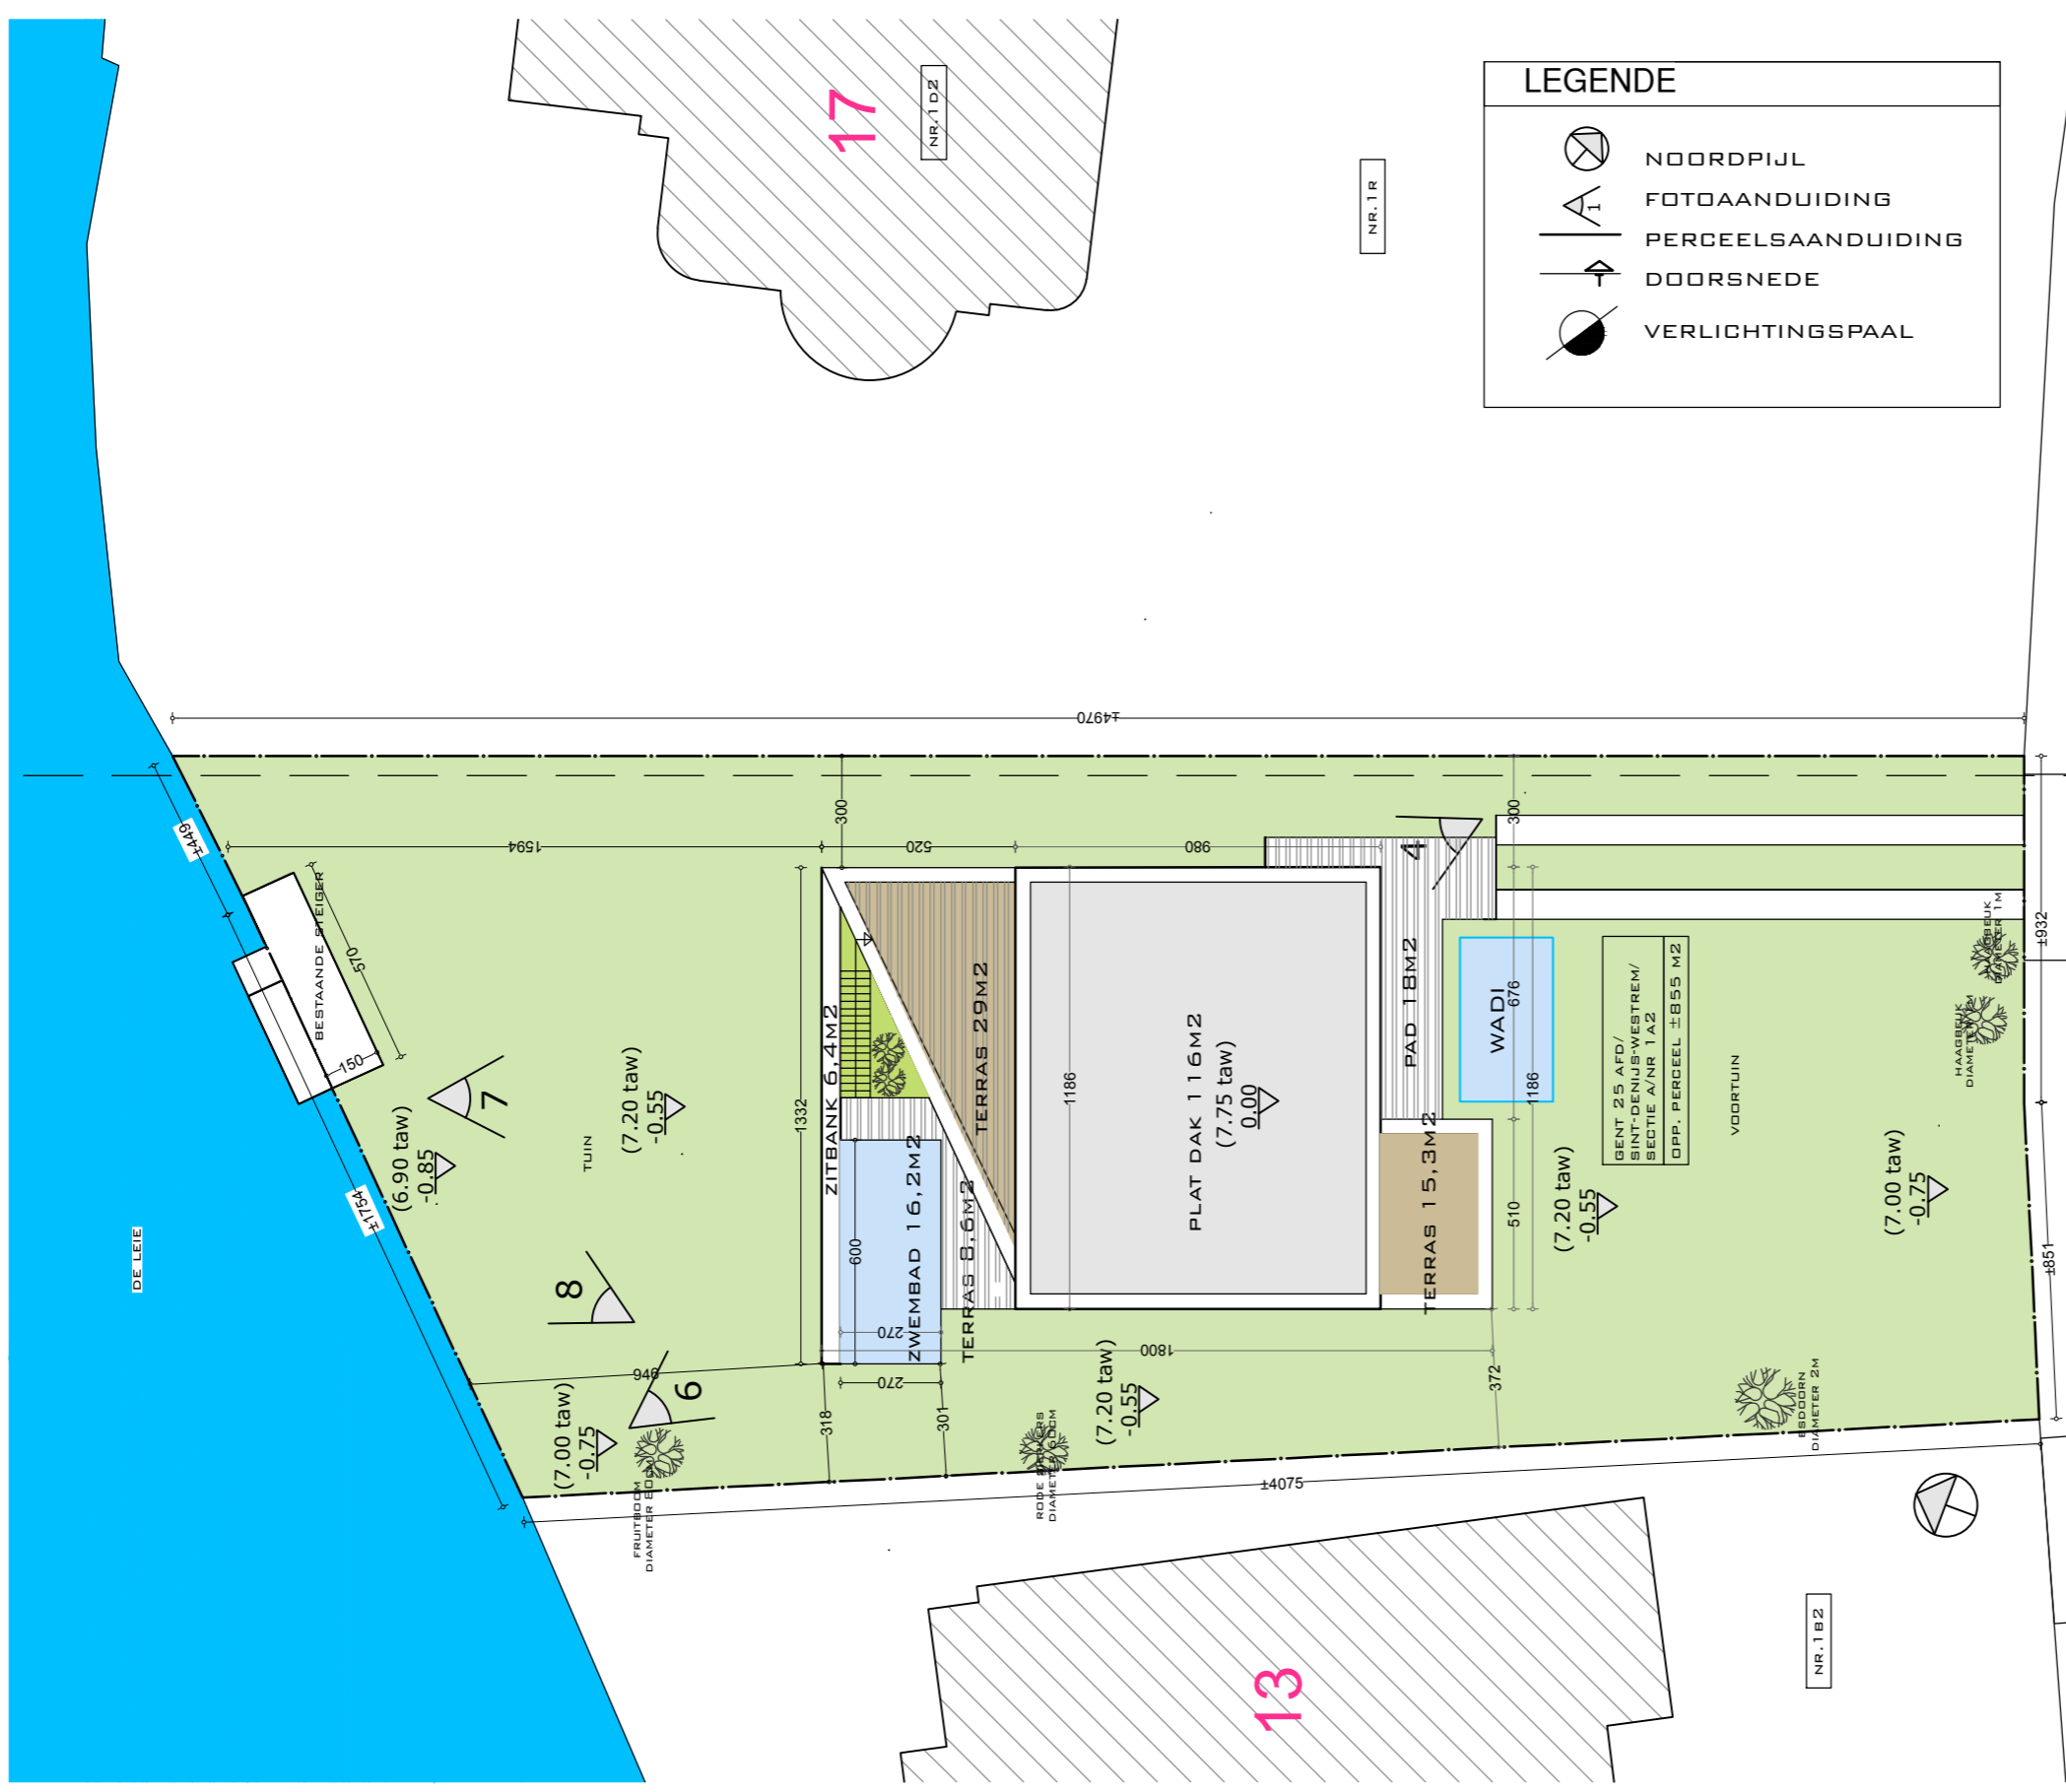

DIT DOCUMENT IS EIGENDOM VAN BLEYENBERG SOFIE EN MAG ONDER GEEN ENKELE VOORWAARDE ZONDER SCHRIFTELIJKE TOELATING, GEDUPLICEERD OF DOOR DERDEN WORDEN UITGEVOERD

	Soflice architectuur bv Boonstede 13 9031 Drogen info@soffice.be +32 475 30 59 41	BOUWHEER Jonathan De Baets Dikkelindestraat 109 9032 Wondelgem +32 474 73 83 71	WERFADRES Jonathan De Baets Leiepark 15 9051 Sint-Denijs-Westrem +32 474 73 83 71	FASE - BOUWAANVRAAG INPLANTING NIEUW 1/200	DOSSIER 290.04 - 26
	1/2				DD. 30/03/2026