


ZIE BIJZONDERE VOORWAARDE(N)

NIEUW:

- ①h GEVELMATERIAAL: Rood-bruine crepie
- ②d RAAMWERK (voorgevel): Wit geschilderd houten schrijnwerk (dubbel isolerend glas: U=1,0W/m.K)
- ②e RAAMWERK: wit PVC schrijnwerk (dubbel isolerend glas: U=1,0W/m.K)
- ③a DAKBEDEKKING: Steen rode dakpannen
- ③c DAKBEDEKKING: EPDM
- ④a DORPELS/PLINTEN: Arduin
- ④b DORPELS: Aluminium
- ⑤ RWA afvoer: PVC

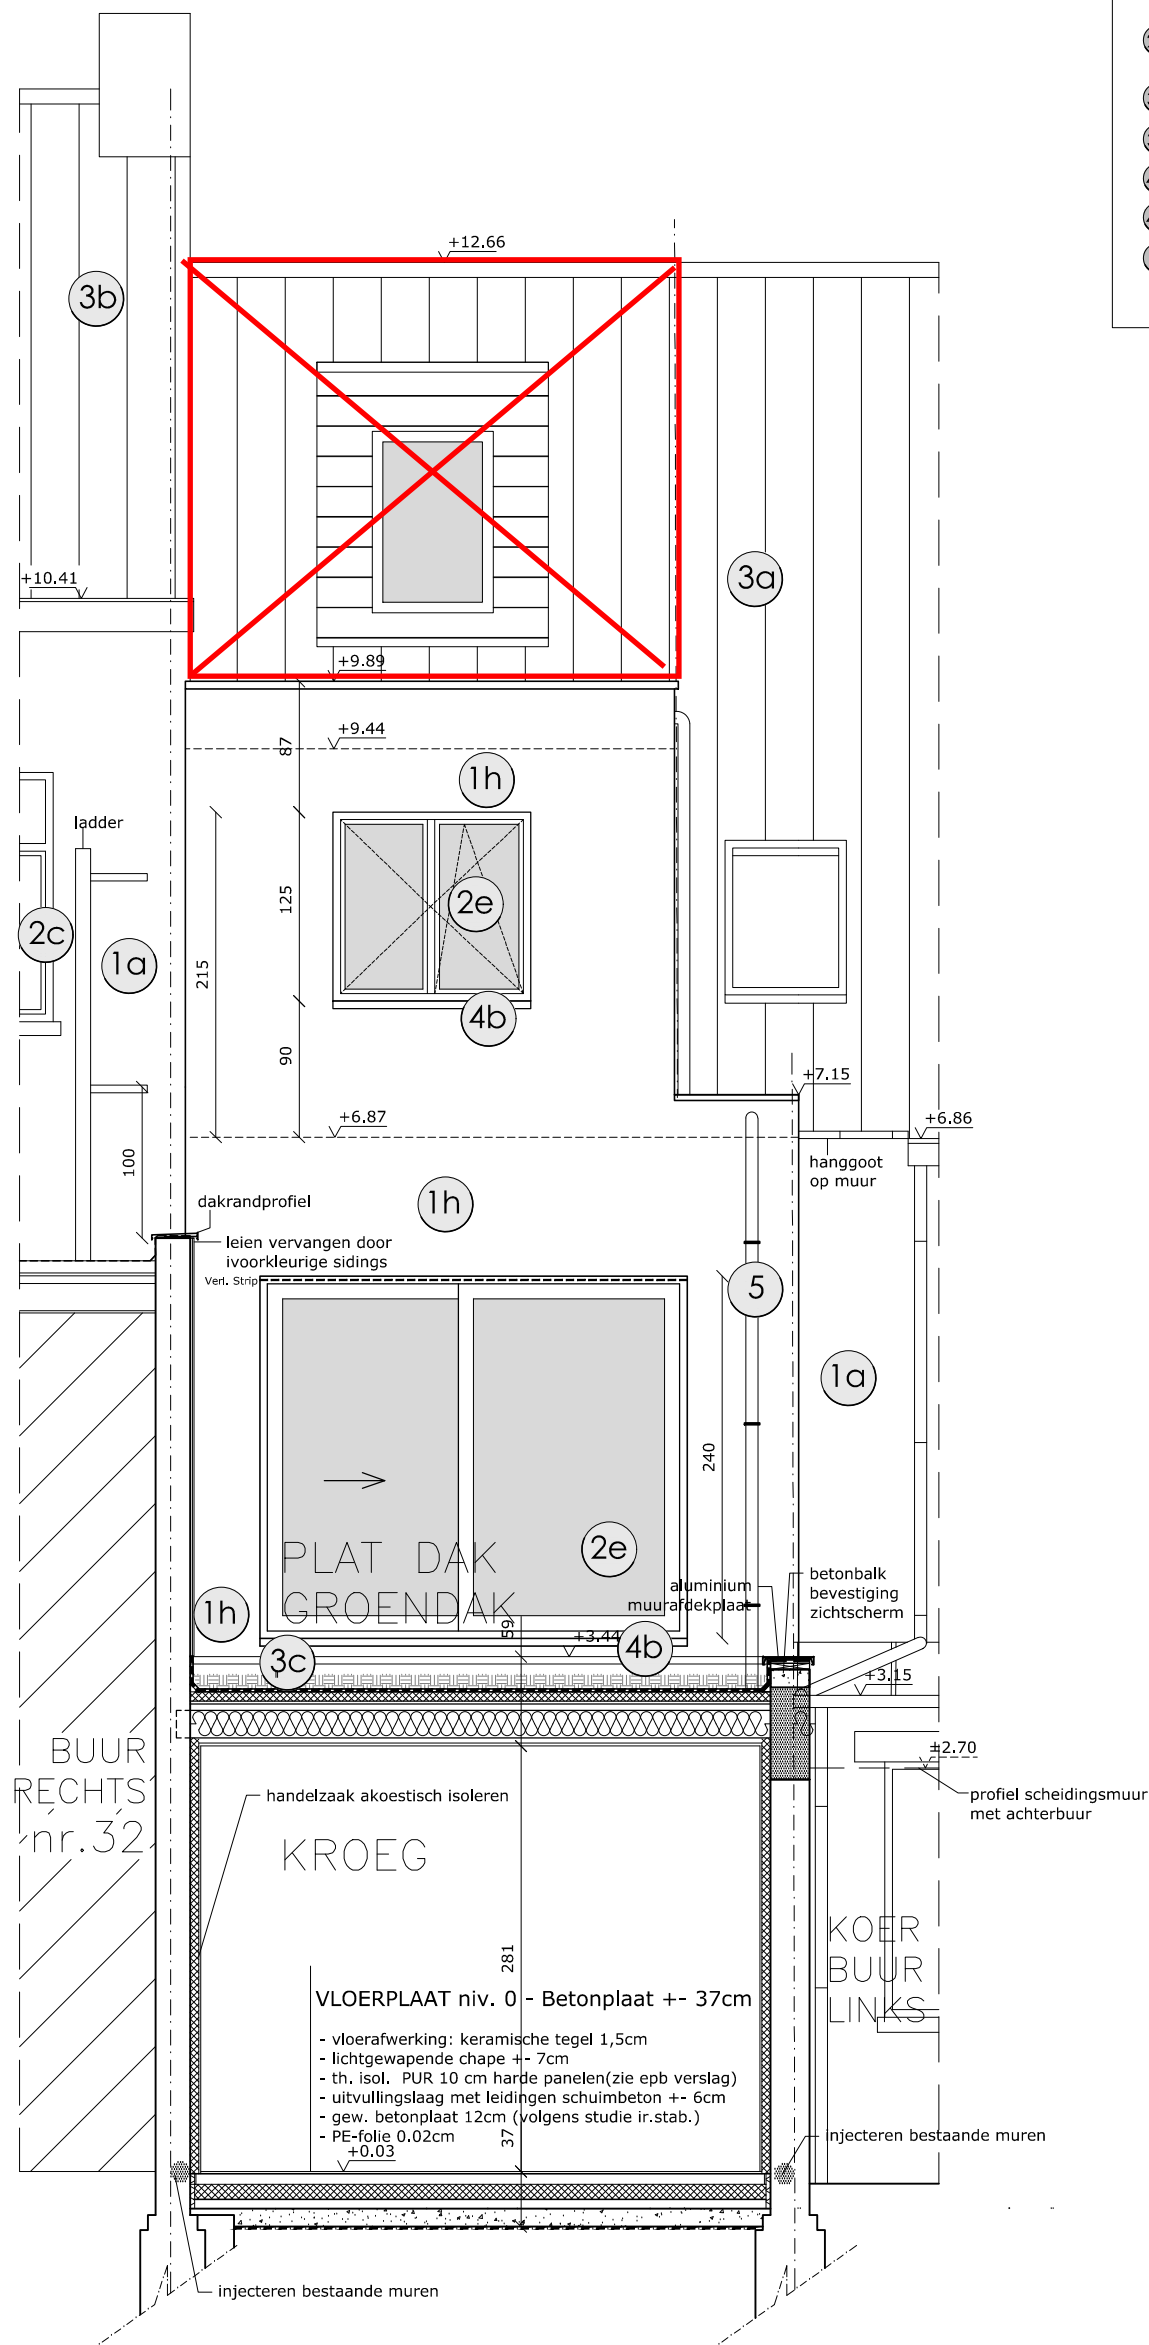

DOORSNED E B B ' / ACHTERAANZICHT (STRAATGEVEL, NNW)

ARCHITECT ROBERT CLAPPAERT
& PARTNERS

Derbystraat 29 B - 9051 Gent (SDW)
Tel: 0475/38.32.83
e-mail: info@architectclappaert.be

BOUWAANVRAAG

N. ACHTERGEVEL

SCHAAL

1:50

cm:

0 50 100 200 250 300 400 500

Dossier RC.26.02

Datum 31/03/2026