


**ZIE BIJZONDERE  
VOORWAARDE(N)**

NIEUW:

- ①h GEVELMATERIAAL: Rood-bruine crepie
- ②d RAAMWERK (voorgevel): Wit geschilderd houten schrijnwerk (dubbel isolerend glas: U=1.0W/m.K)
- ②e RAAMWERK: wit PVC schrijnwerk (dubbel isolerend glas: U=1.0W/m.K)
- ③a DAKBEDEKKING: Steen rode dakpannen
- ③c DAKBEDEKKING: EPDM
- ④a DORPELS/PLINTEN: Arduin
- ④b DORPELS: Aluminium
- ⑤ RWA afvoer: PVC

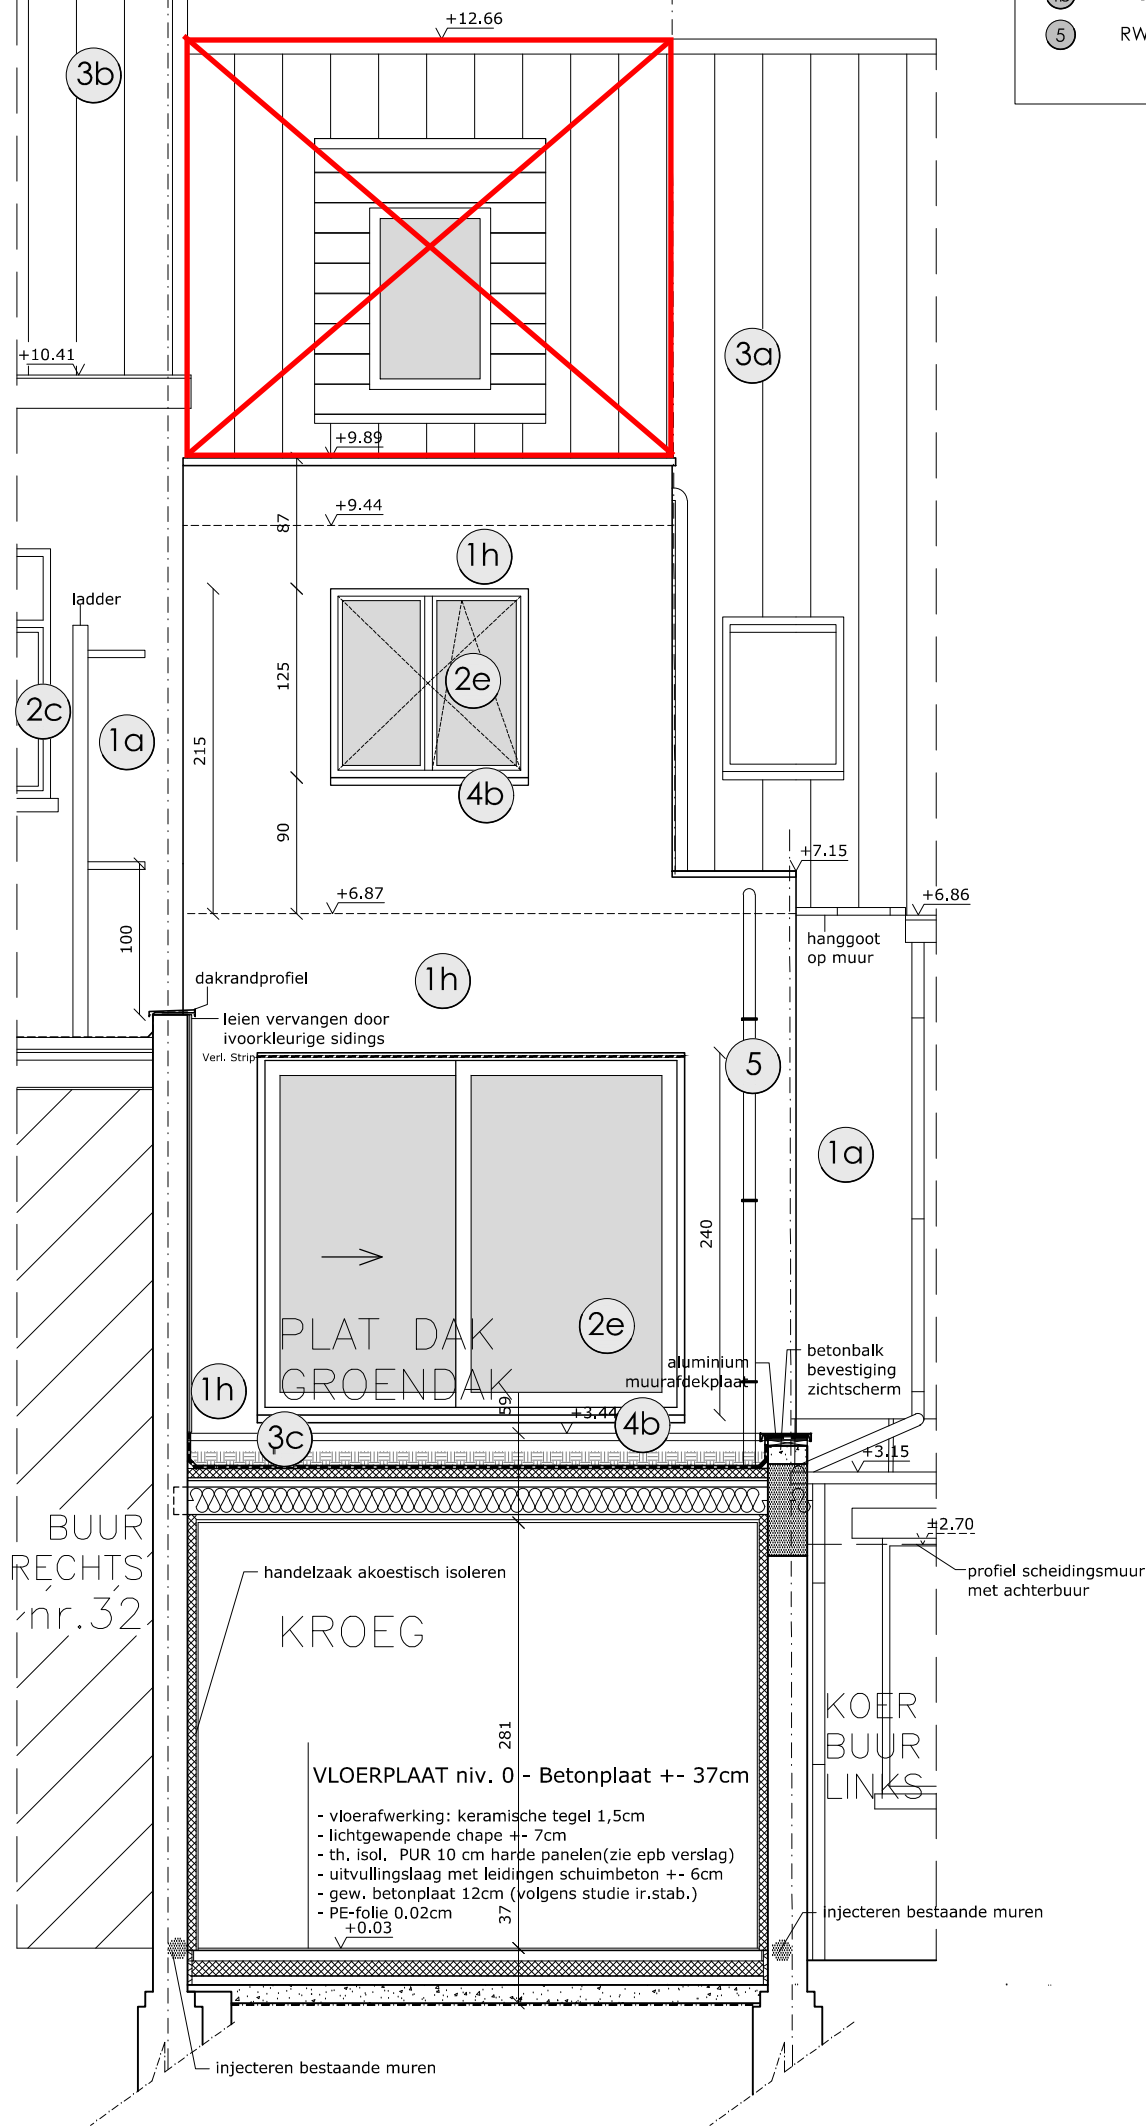

**DOORSNED E B B '  
/ ACHTERAANZICHT  
( STRAATGEVEL, NNW )**

ARCHITECT ROBERT CLAPPAERT  
& PARTNERS

Derbystraat 29 B - 9051 Gent (SDW)  
Tel: 0475/38.32.83  
e-mail: info@architectclappaert.be

**BOUWAANVRAAG**

N. ACHTERGEVEL

SCHAAL

1 : 50

cm:

0 50 100 200 250 300 400 500

Dossier RC.26.02

Datum 31/03/2026