NIEUW:

- 1h GEVELMATERIAAL: Rood-bruine crepie
- 2d RAAMWERK (voorgevel): Wit geschilderd houten schrijnwerk (dubbel isolerend glas: U=1,0W/m.K)
- 2e RAAMWERK: wit PVC schrijnwerk (dubbel isolerend glas: U=1,0W/m.K)
- 3a DAKBEDEKKING: Steen rode dakpannen
- 3c DAKBEDEKKING: EPDM
- 4a DORPELS/PLINTEN: Arduin
- 4b DORPELS: Aluminium
- 5 RWA afvoer: PVC

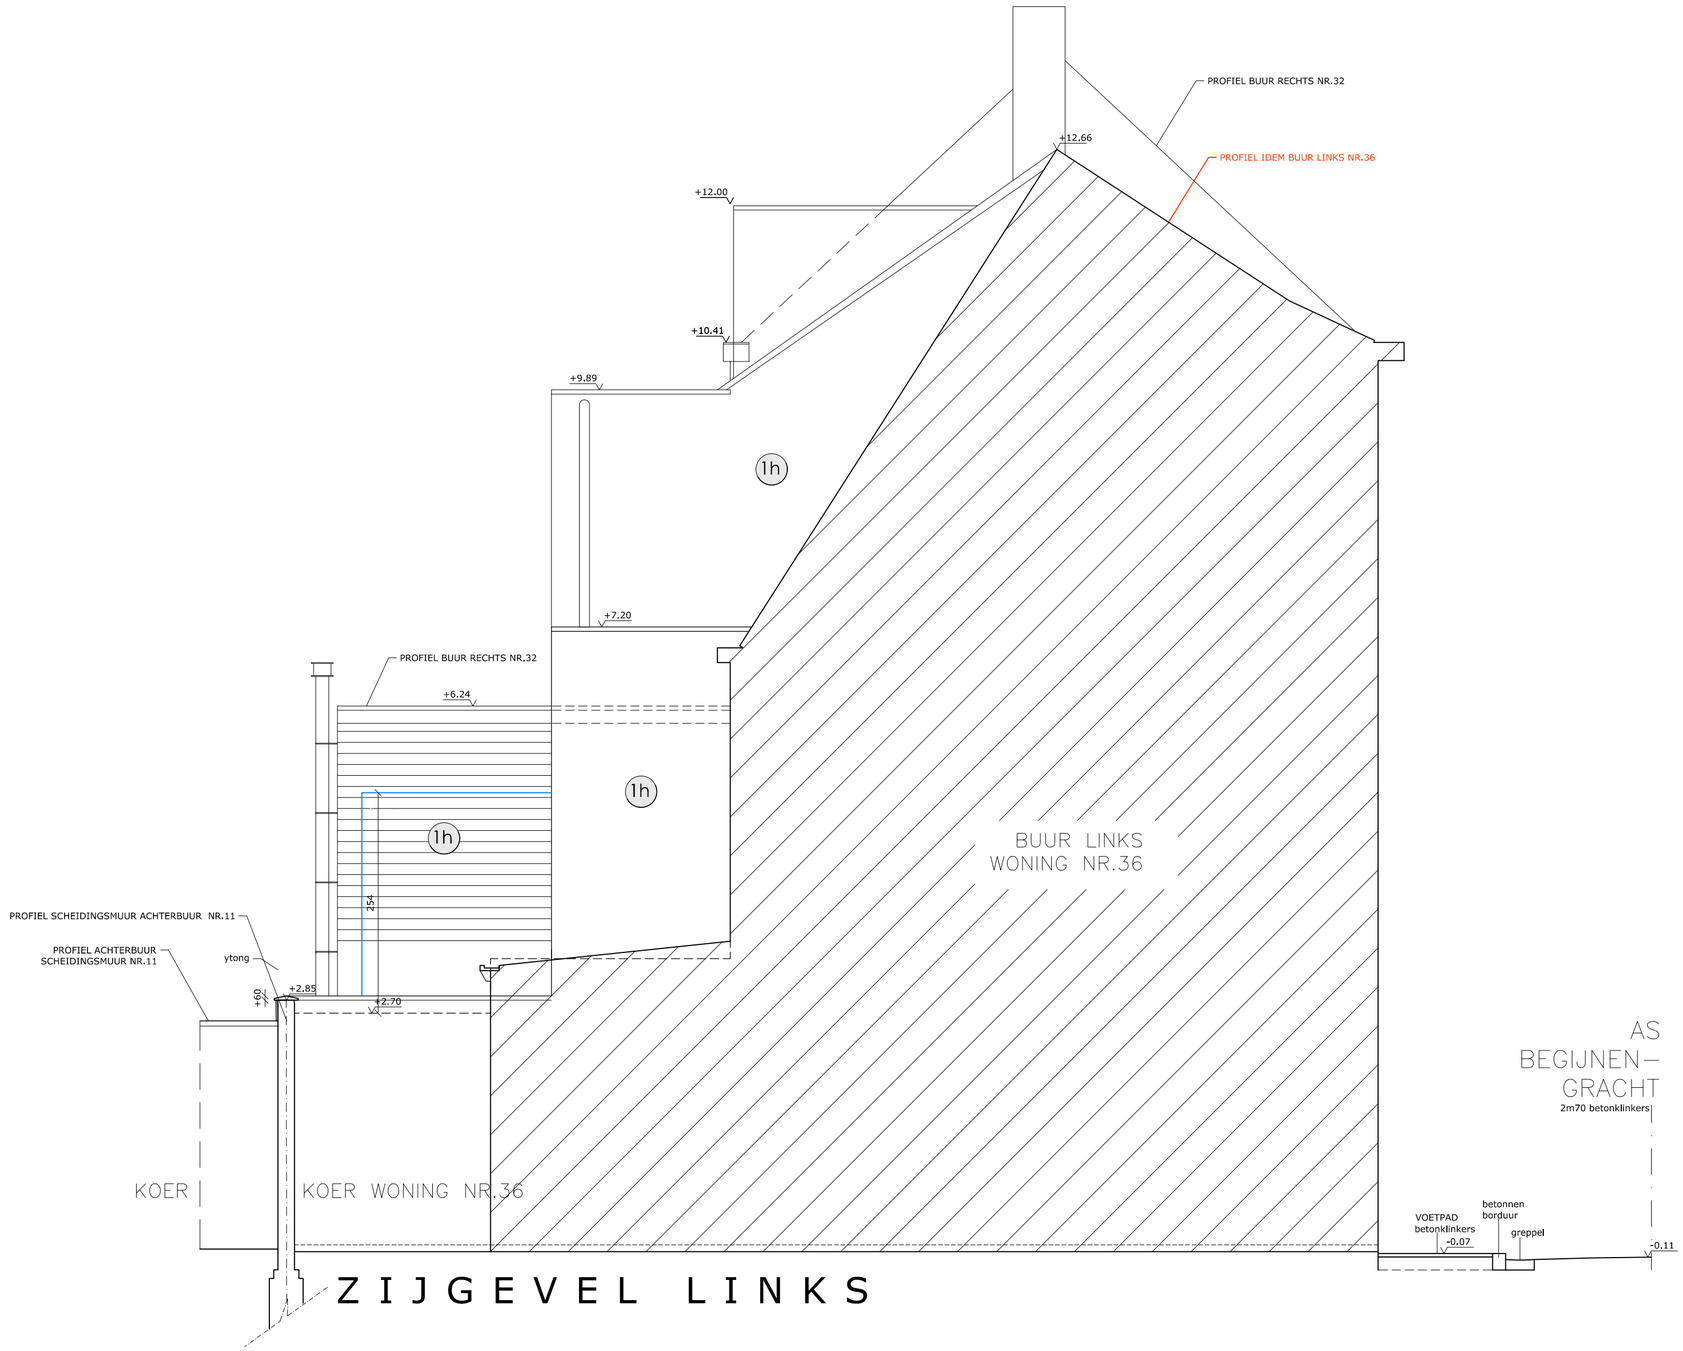

ARCHITECT ROBERT CLAPPAERT & PARTNERS Derbystraat 29 B - 9051 Gent (SDW) Tel: 0475/ 38.32.83 e-mail: info@architectclappaert.be	**BOUWAANVRAAG** N.ZIJGEVEL LINKS	SCHAAL 1:50	cm: 0 50 100 200 250 300 400 500	**Datum** 31/03/2026 **Dossier RC.26.02**